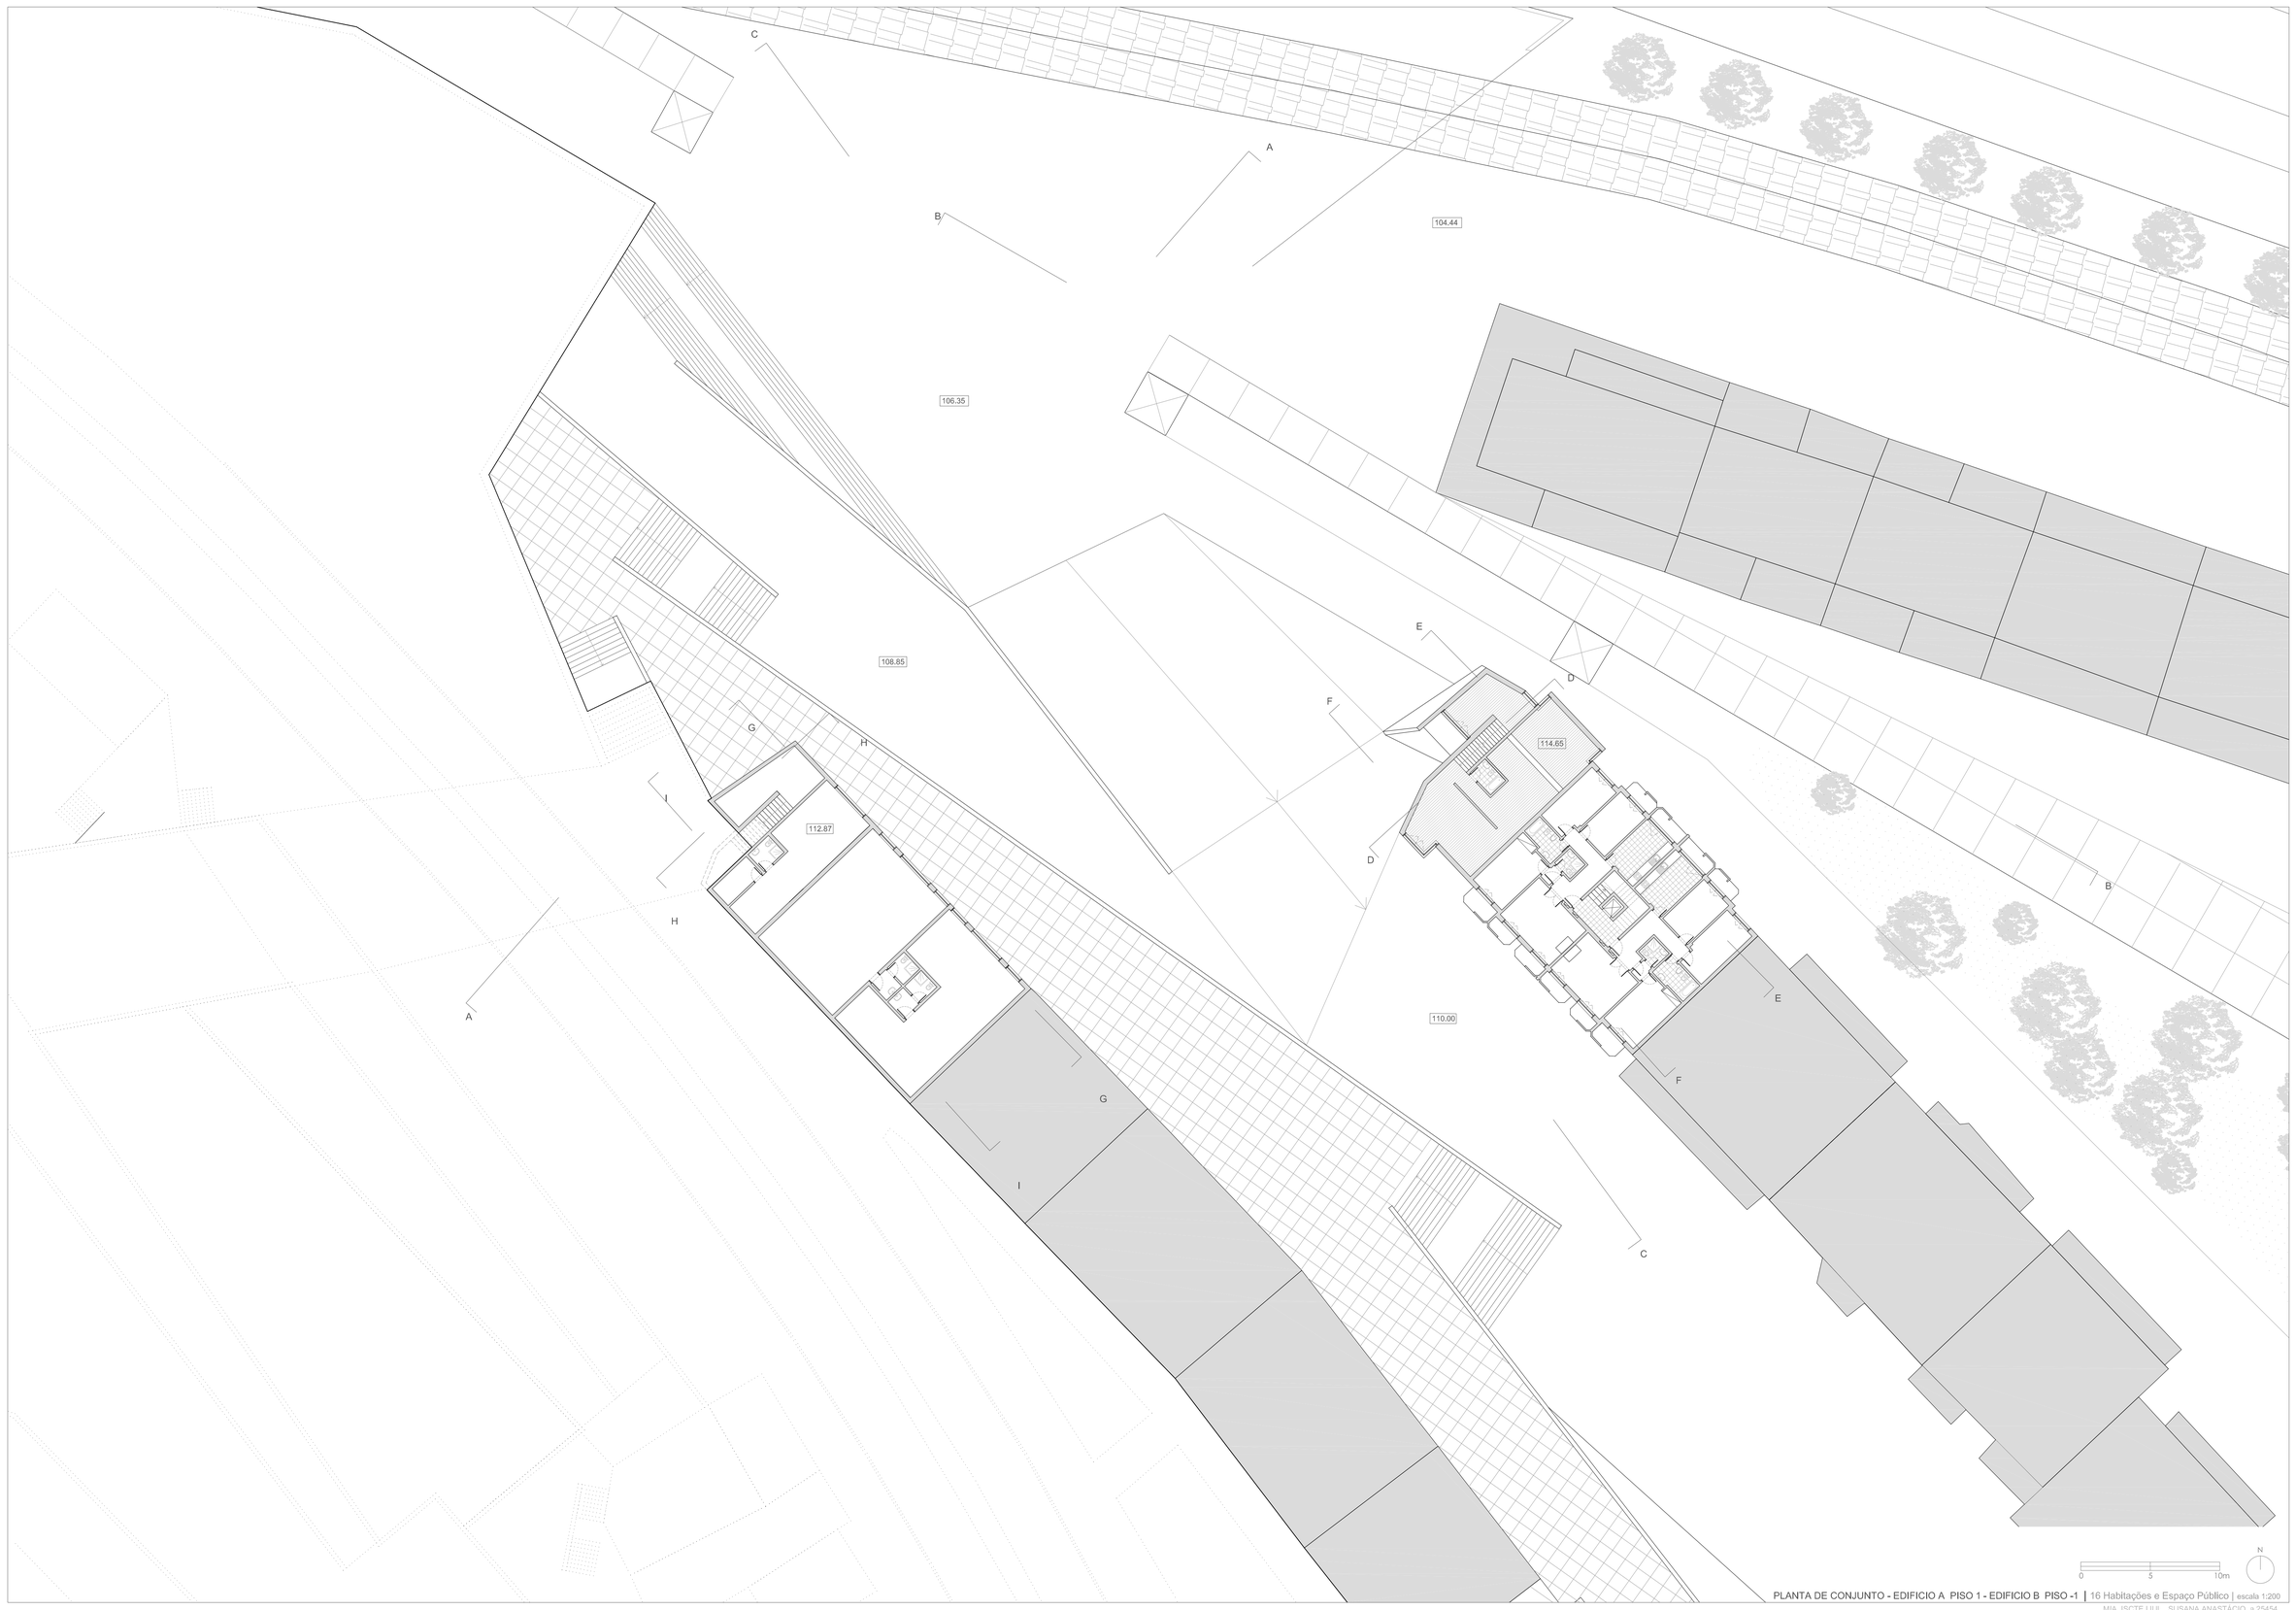

PLANTA DE CONJUNTO - EDIFICIO A PISO 1 - EDIFICIO B PISO -1 | 16 Habitações e Espaço Público | escala 1:200

MIA ISCTE | IUL SUSANA ANASTÁCIO a 25454

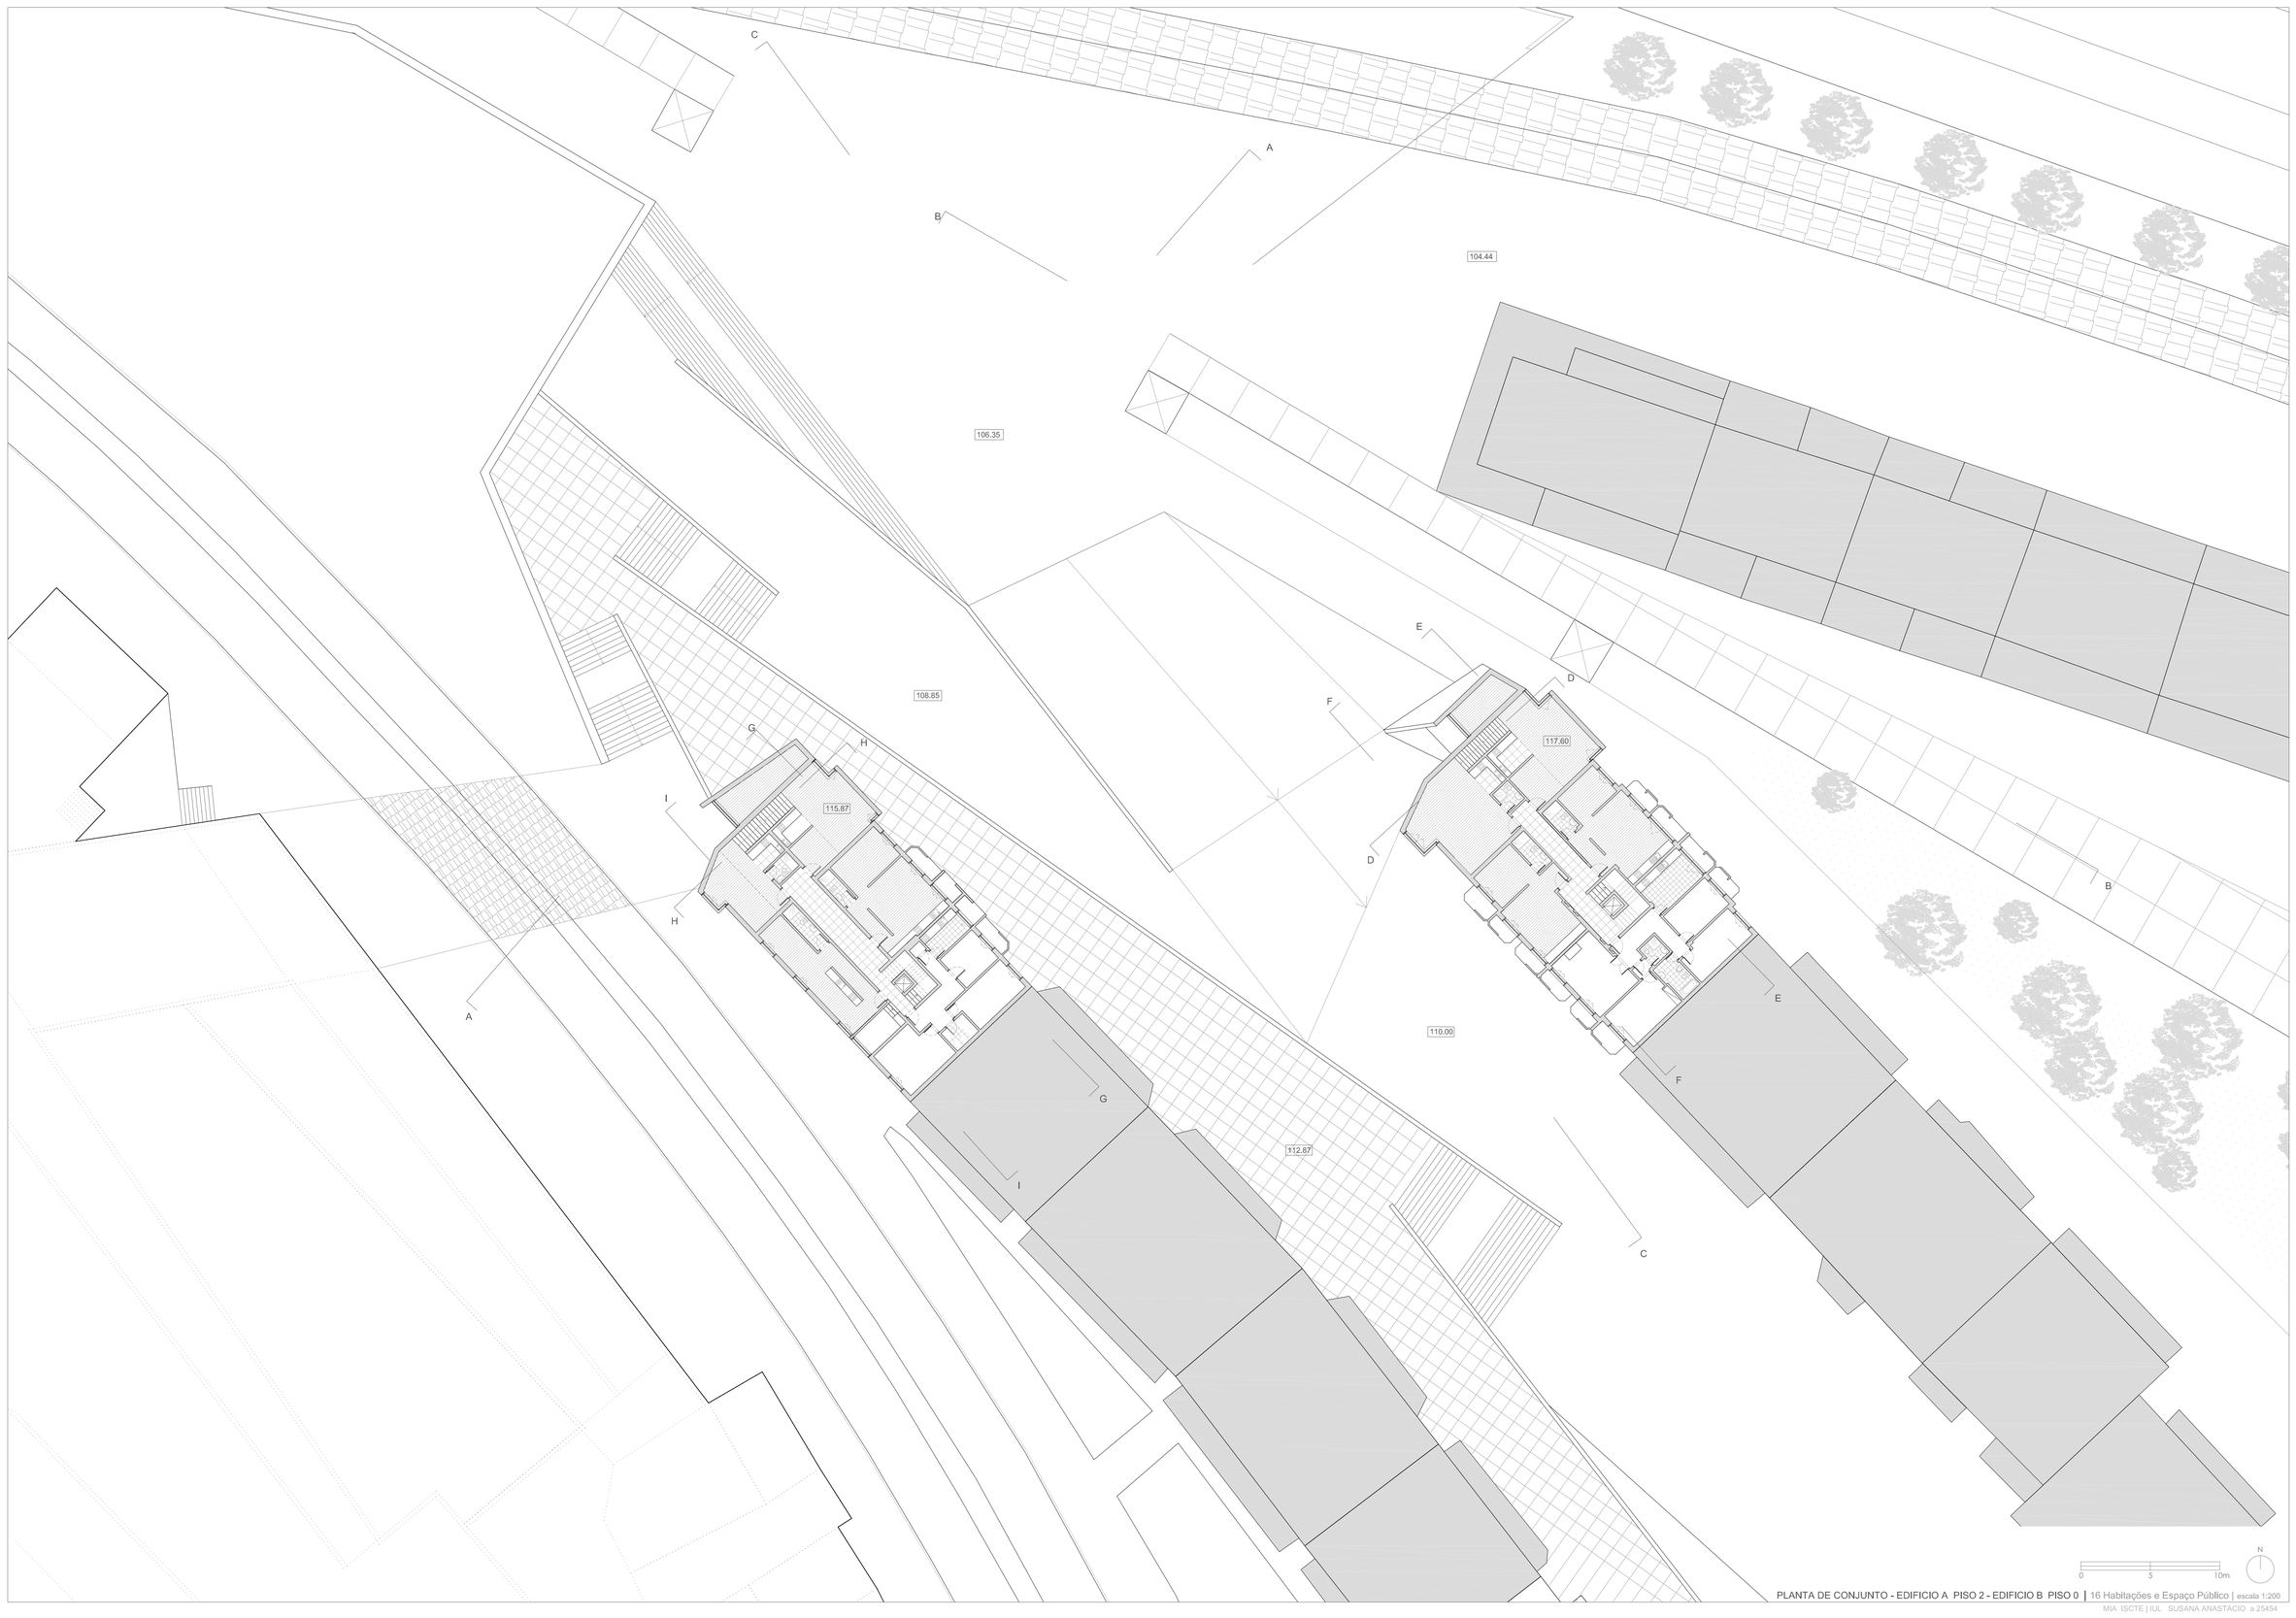

PLANTA DE CONJUNTO - EDIFICIO A PISO 2 - EDIFICIO B PISO 0 | 16 Habitações e Espaço Público | escala 1:200

MIA ISCTE | IUL SUSANA ANASTÁCIO a 25454