PLANTA DE CONJUNTO - EDIFICIO B PISO 3 | 16 Habitações e Espaço Público | escala 1:200
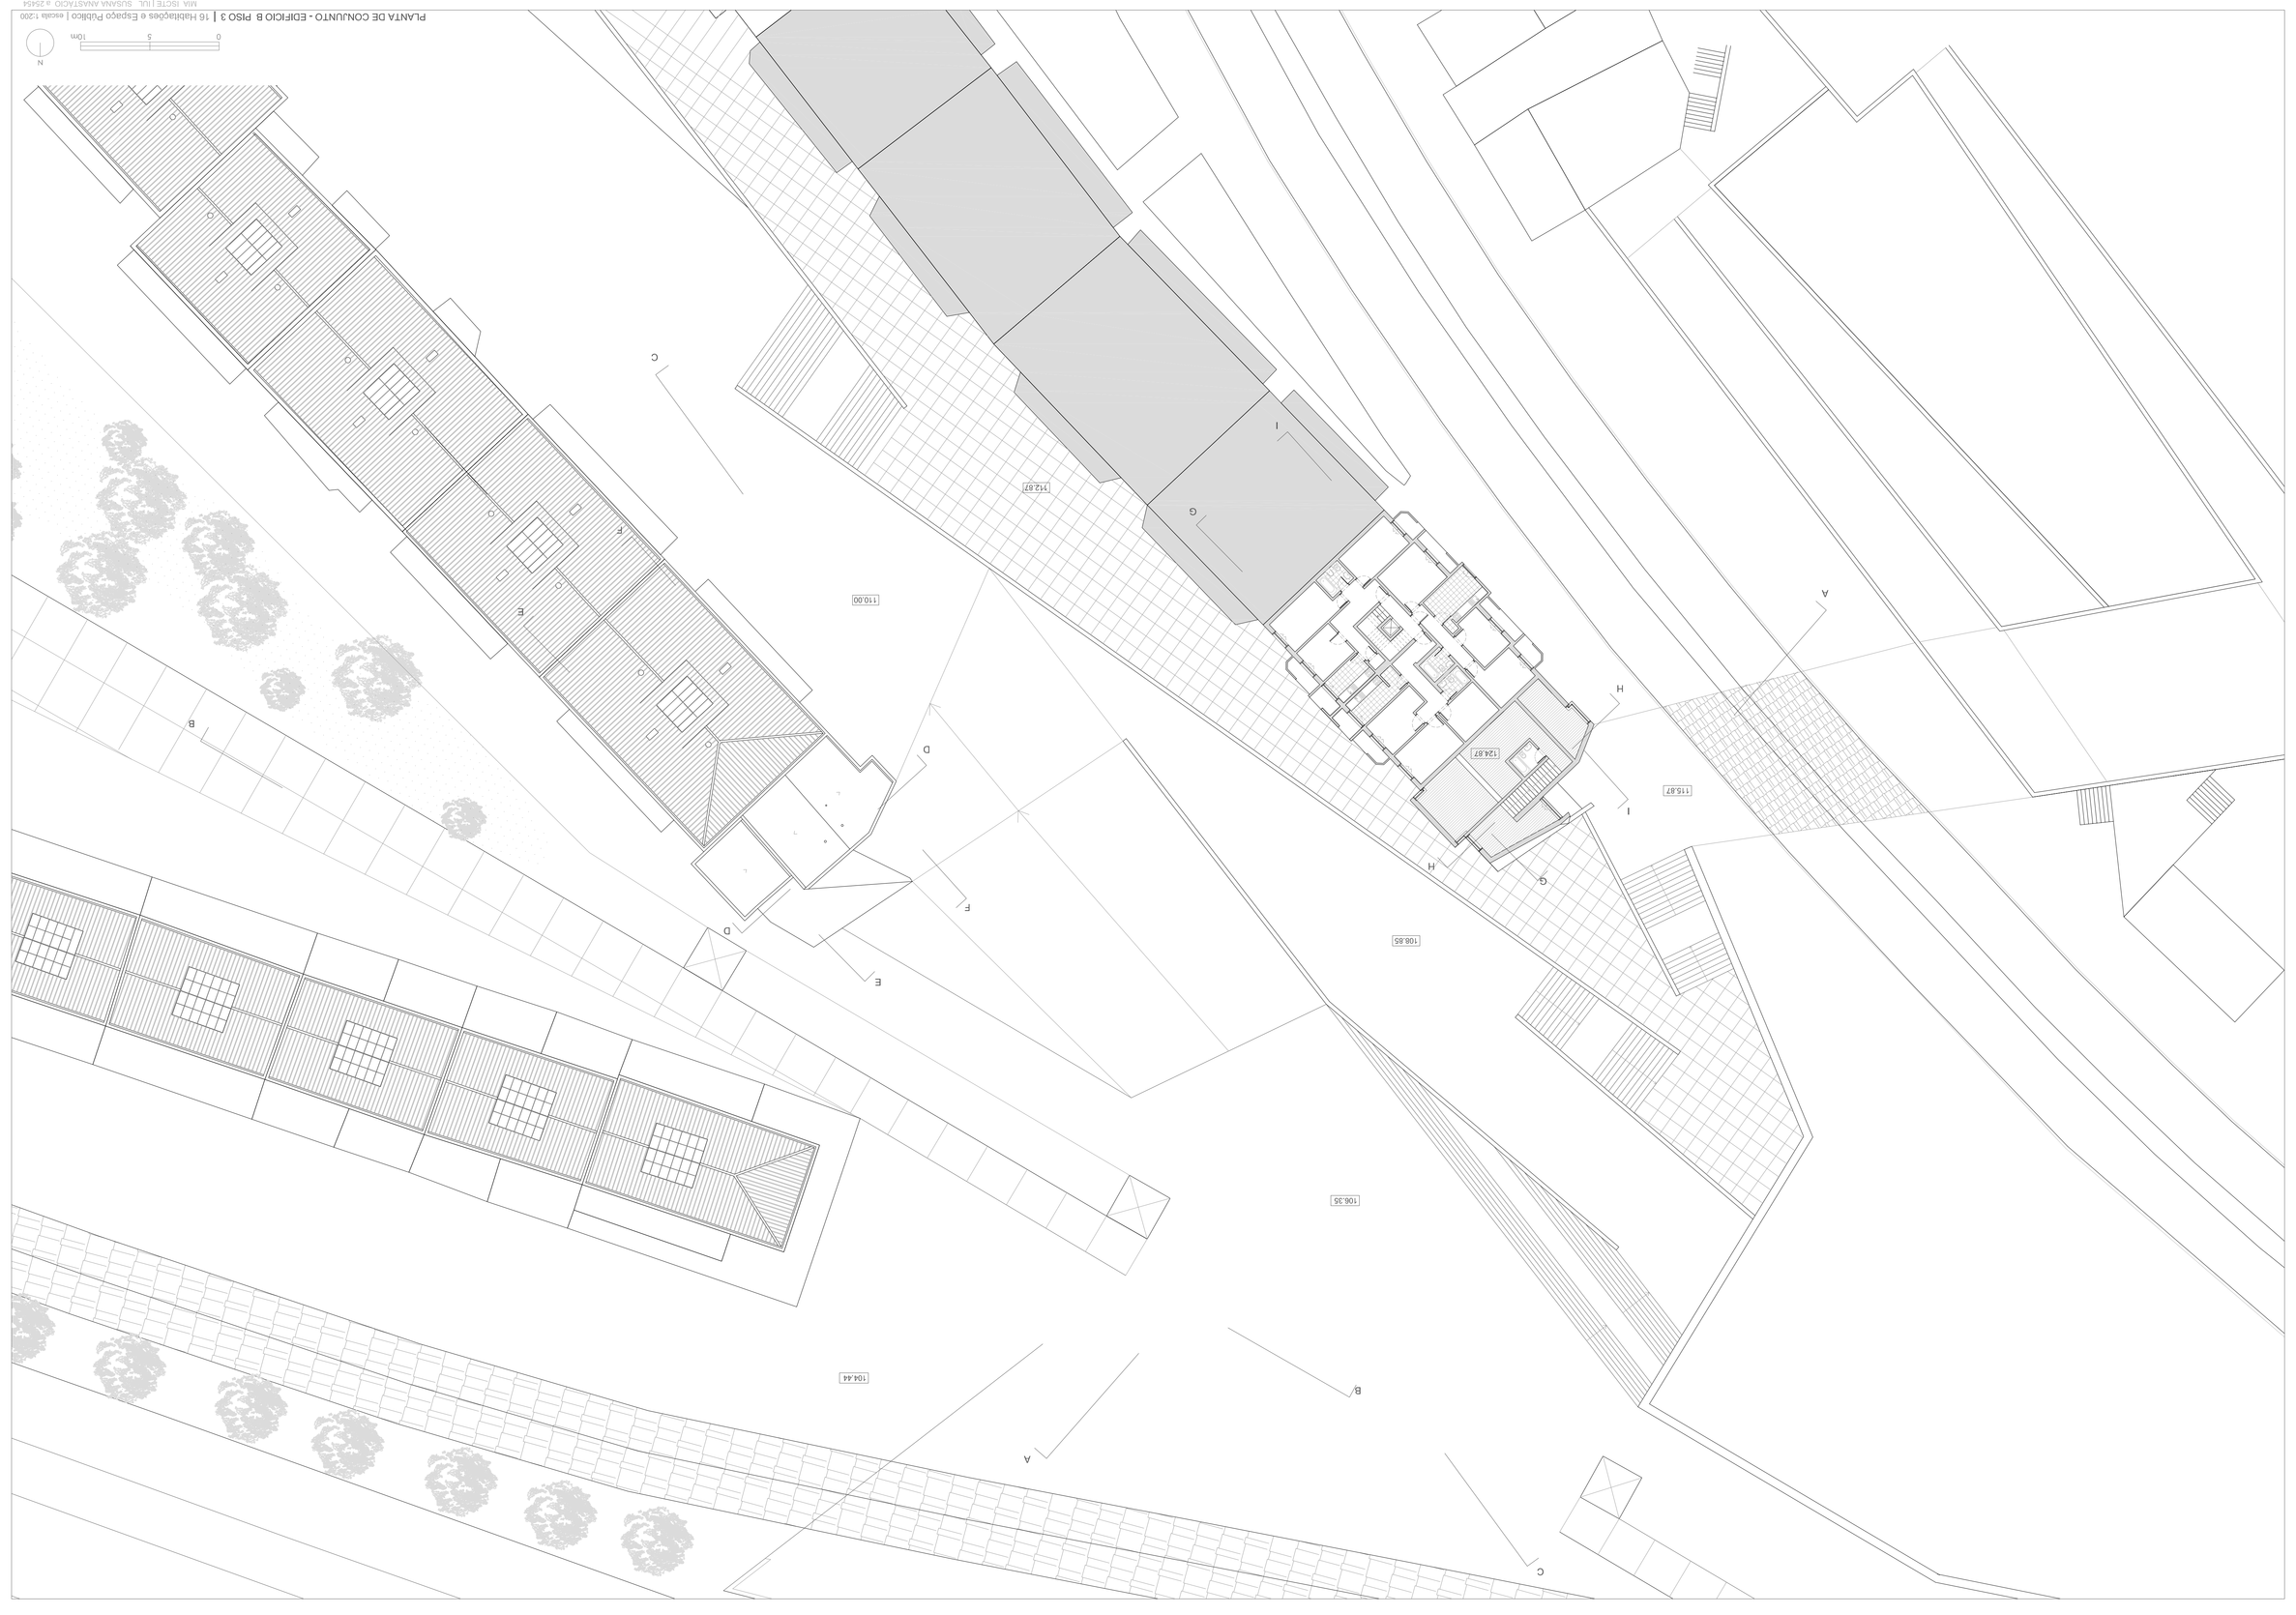
MA ISCTE | ALª. SUSANA ANASTÁCIO a 24454