
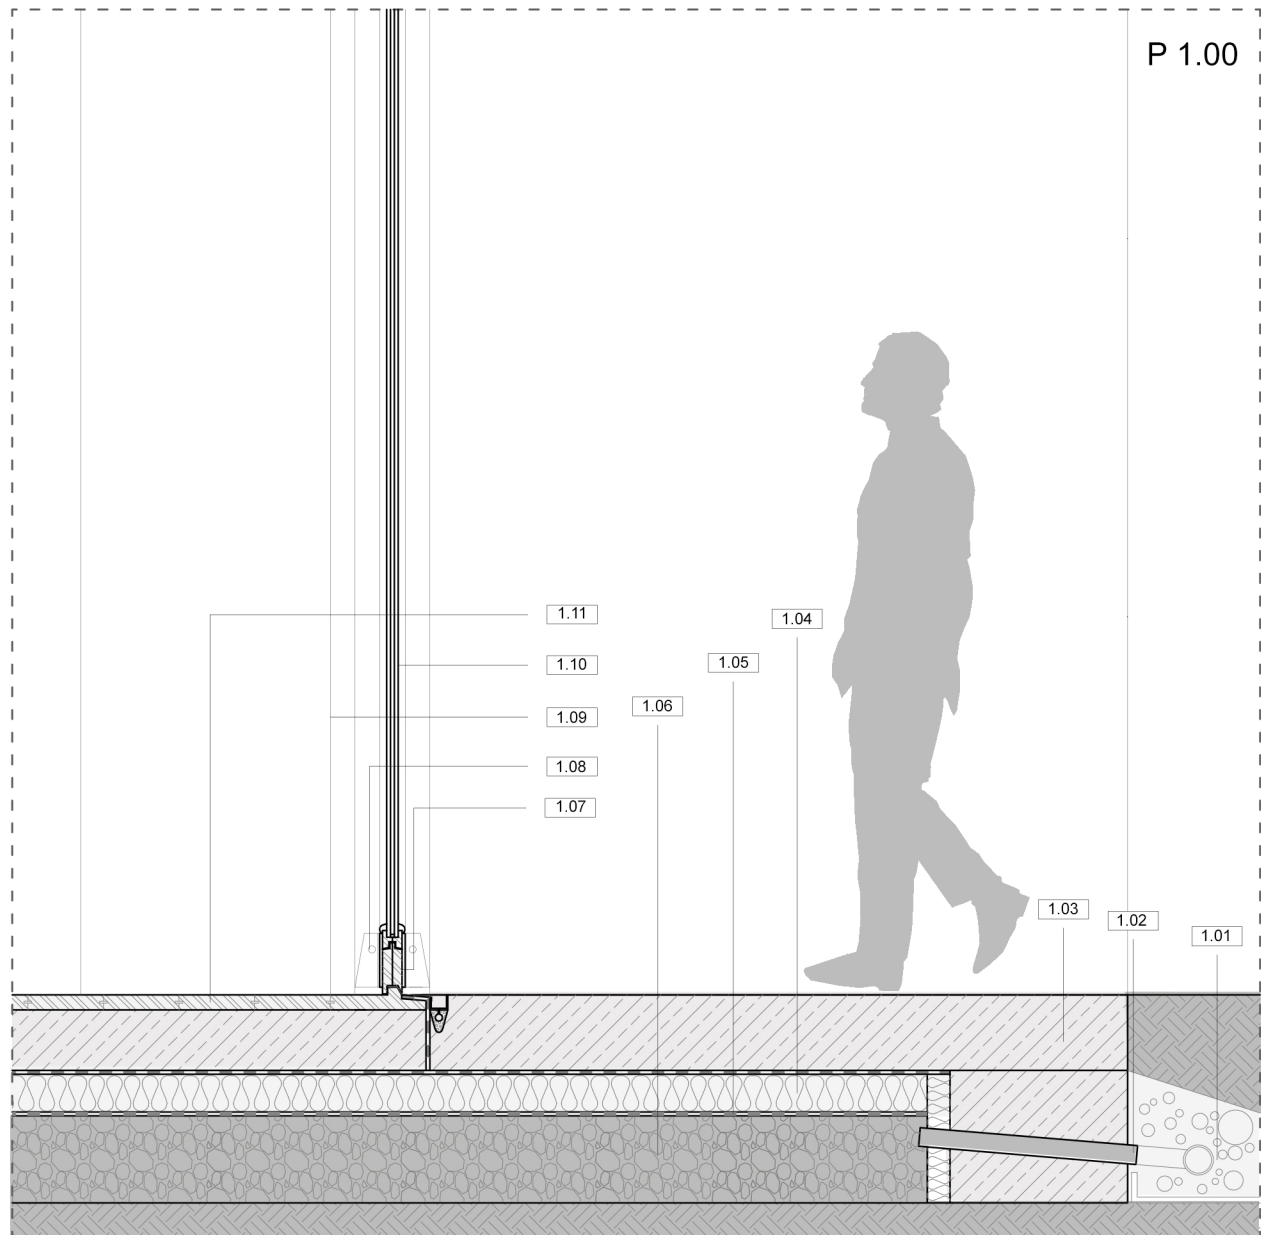
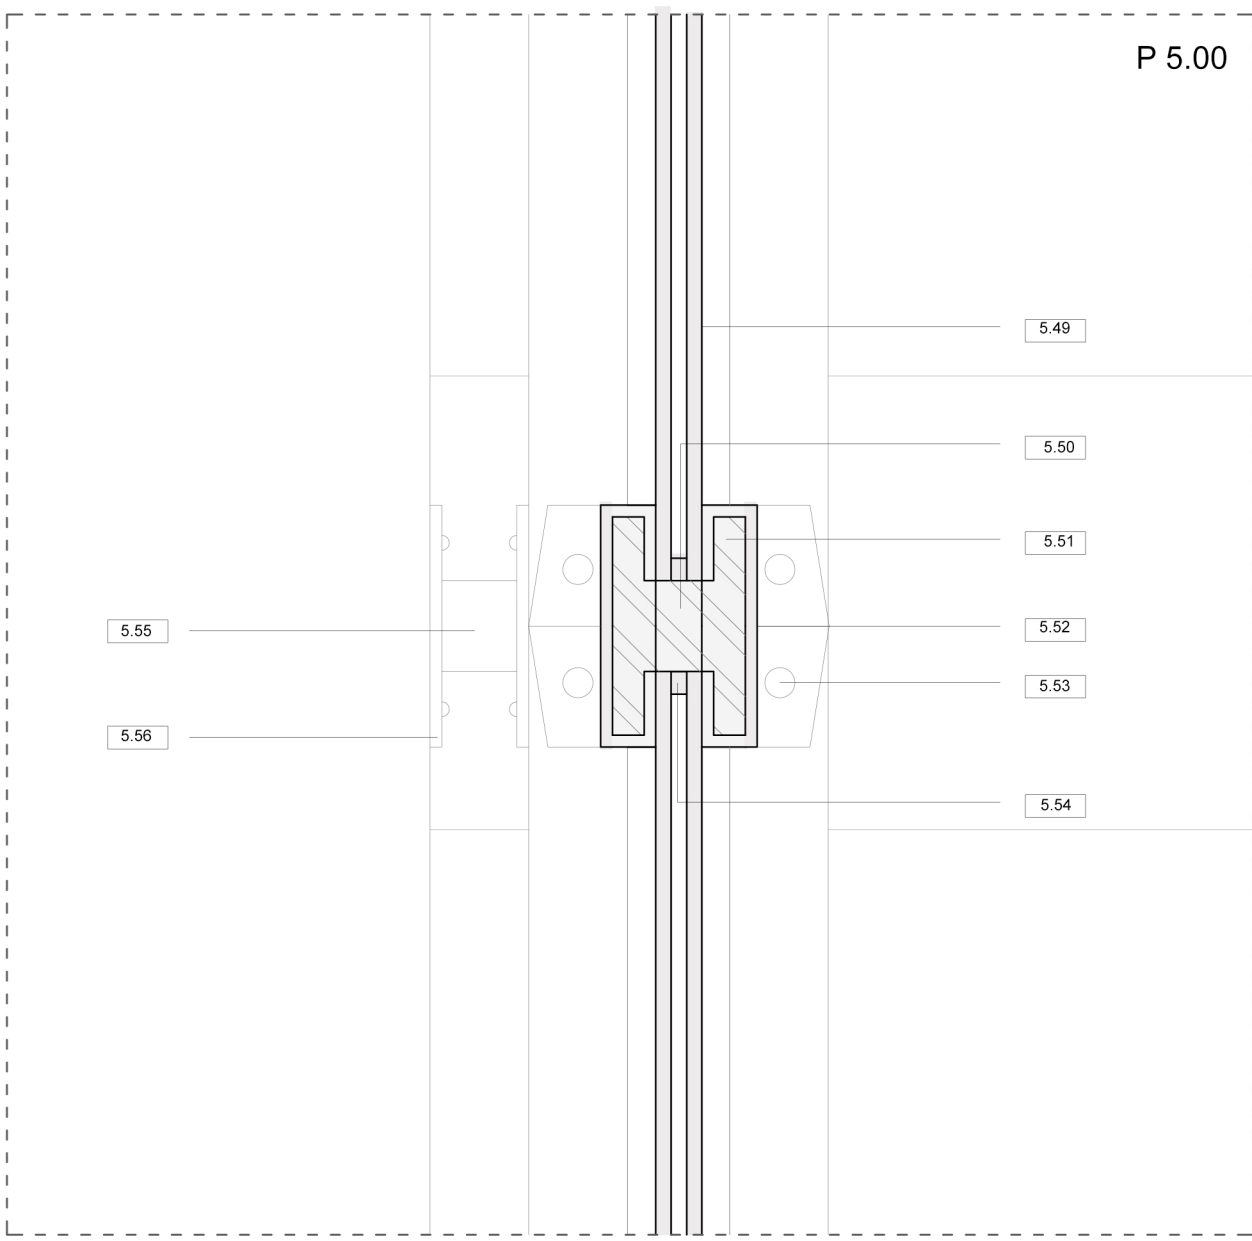
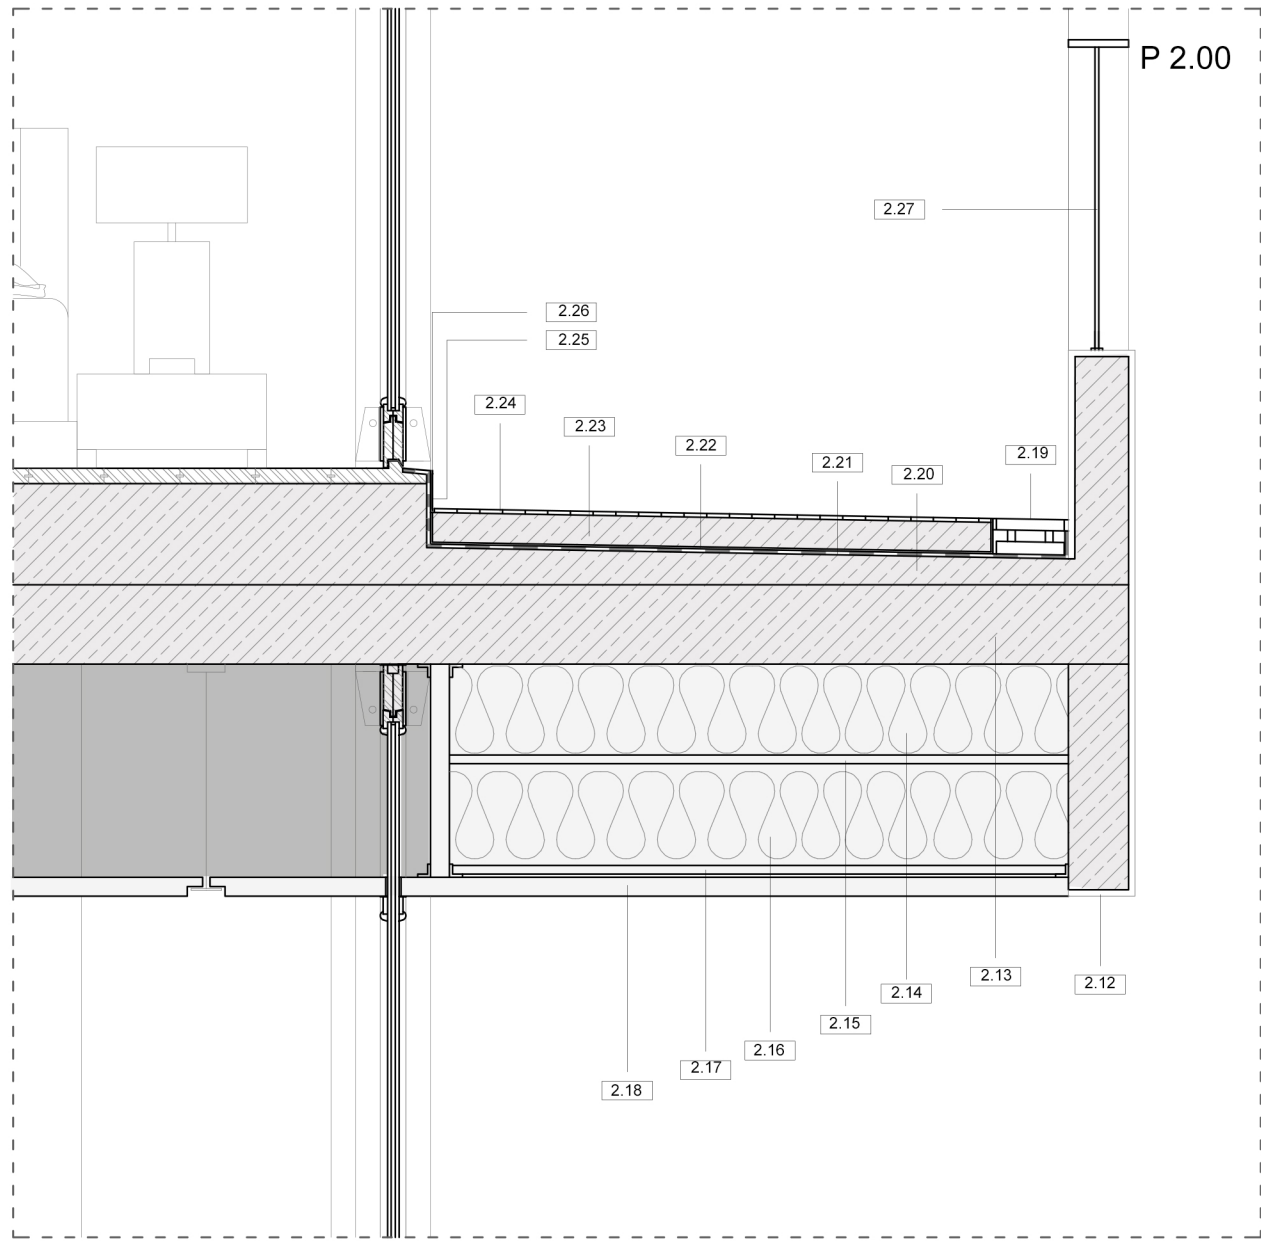
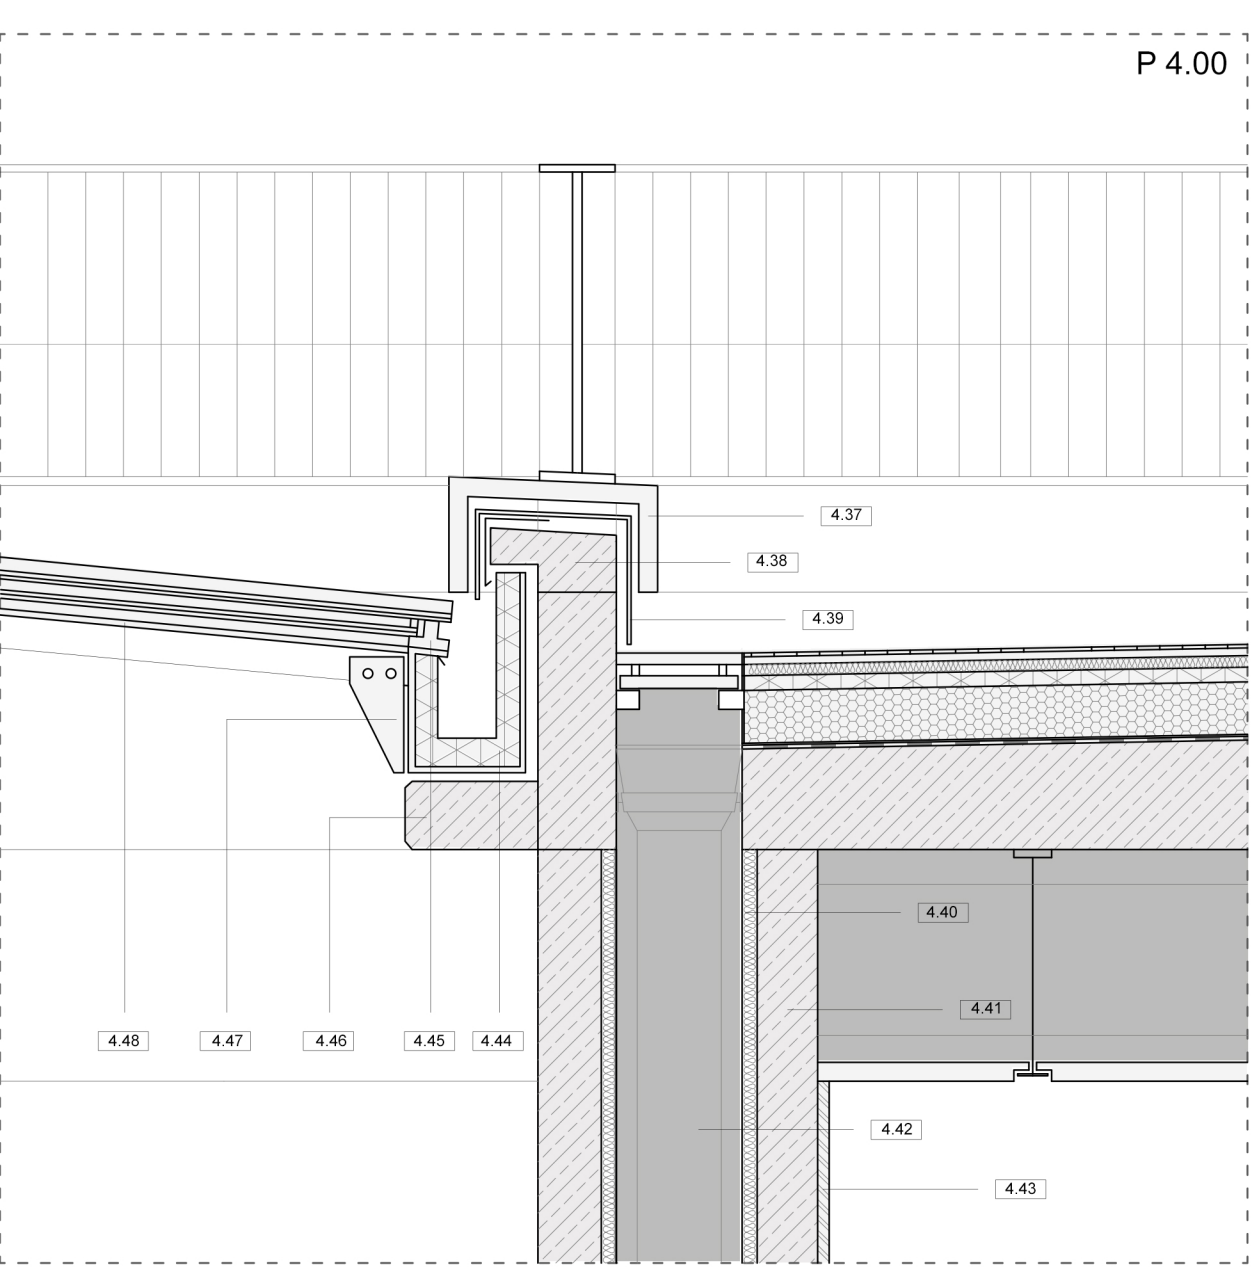
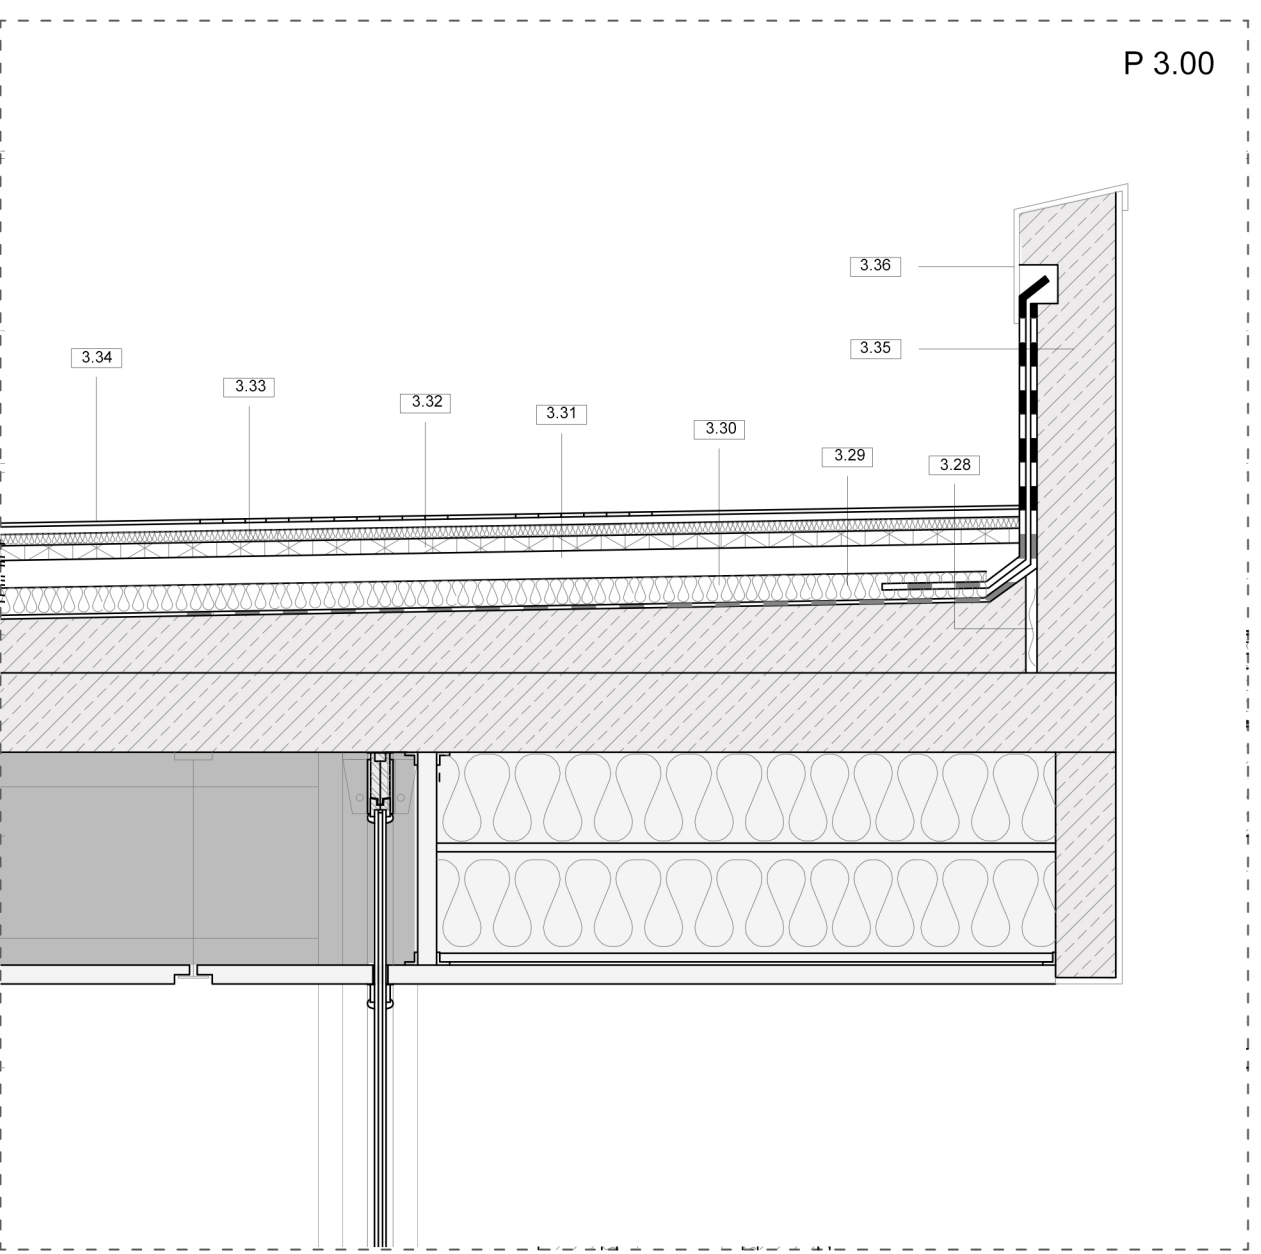


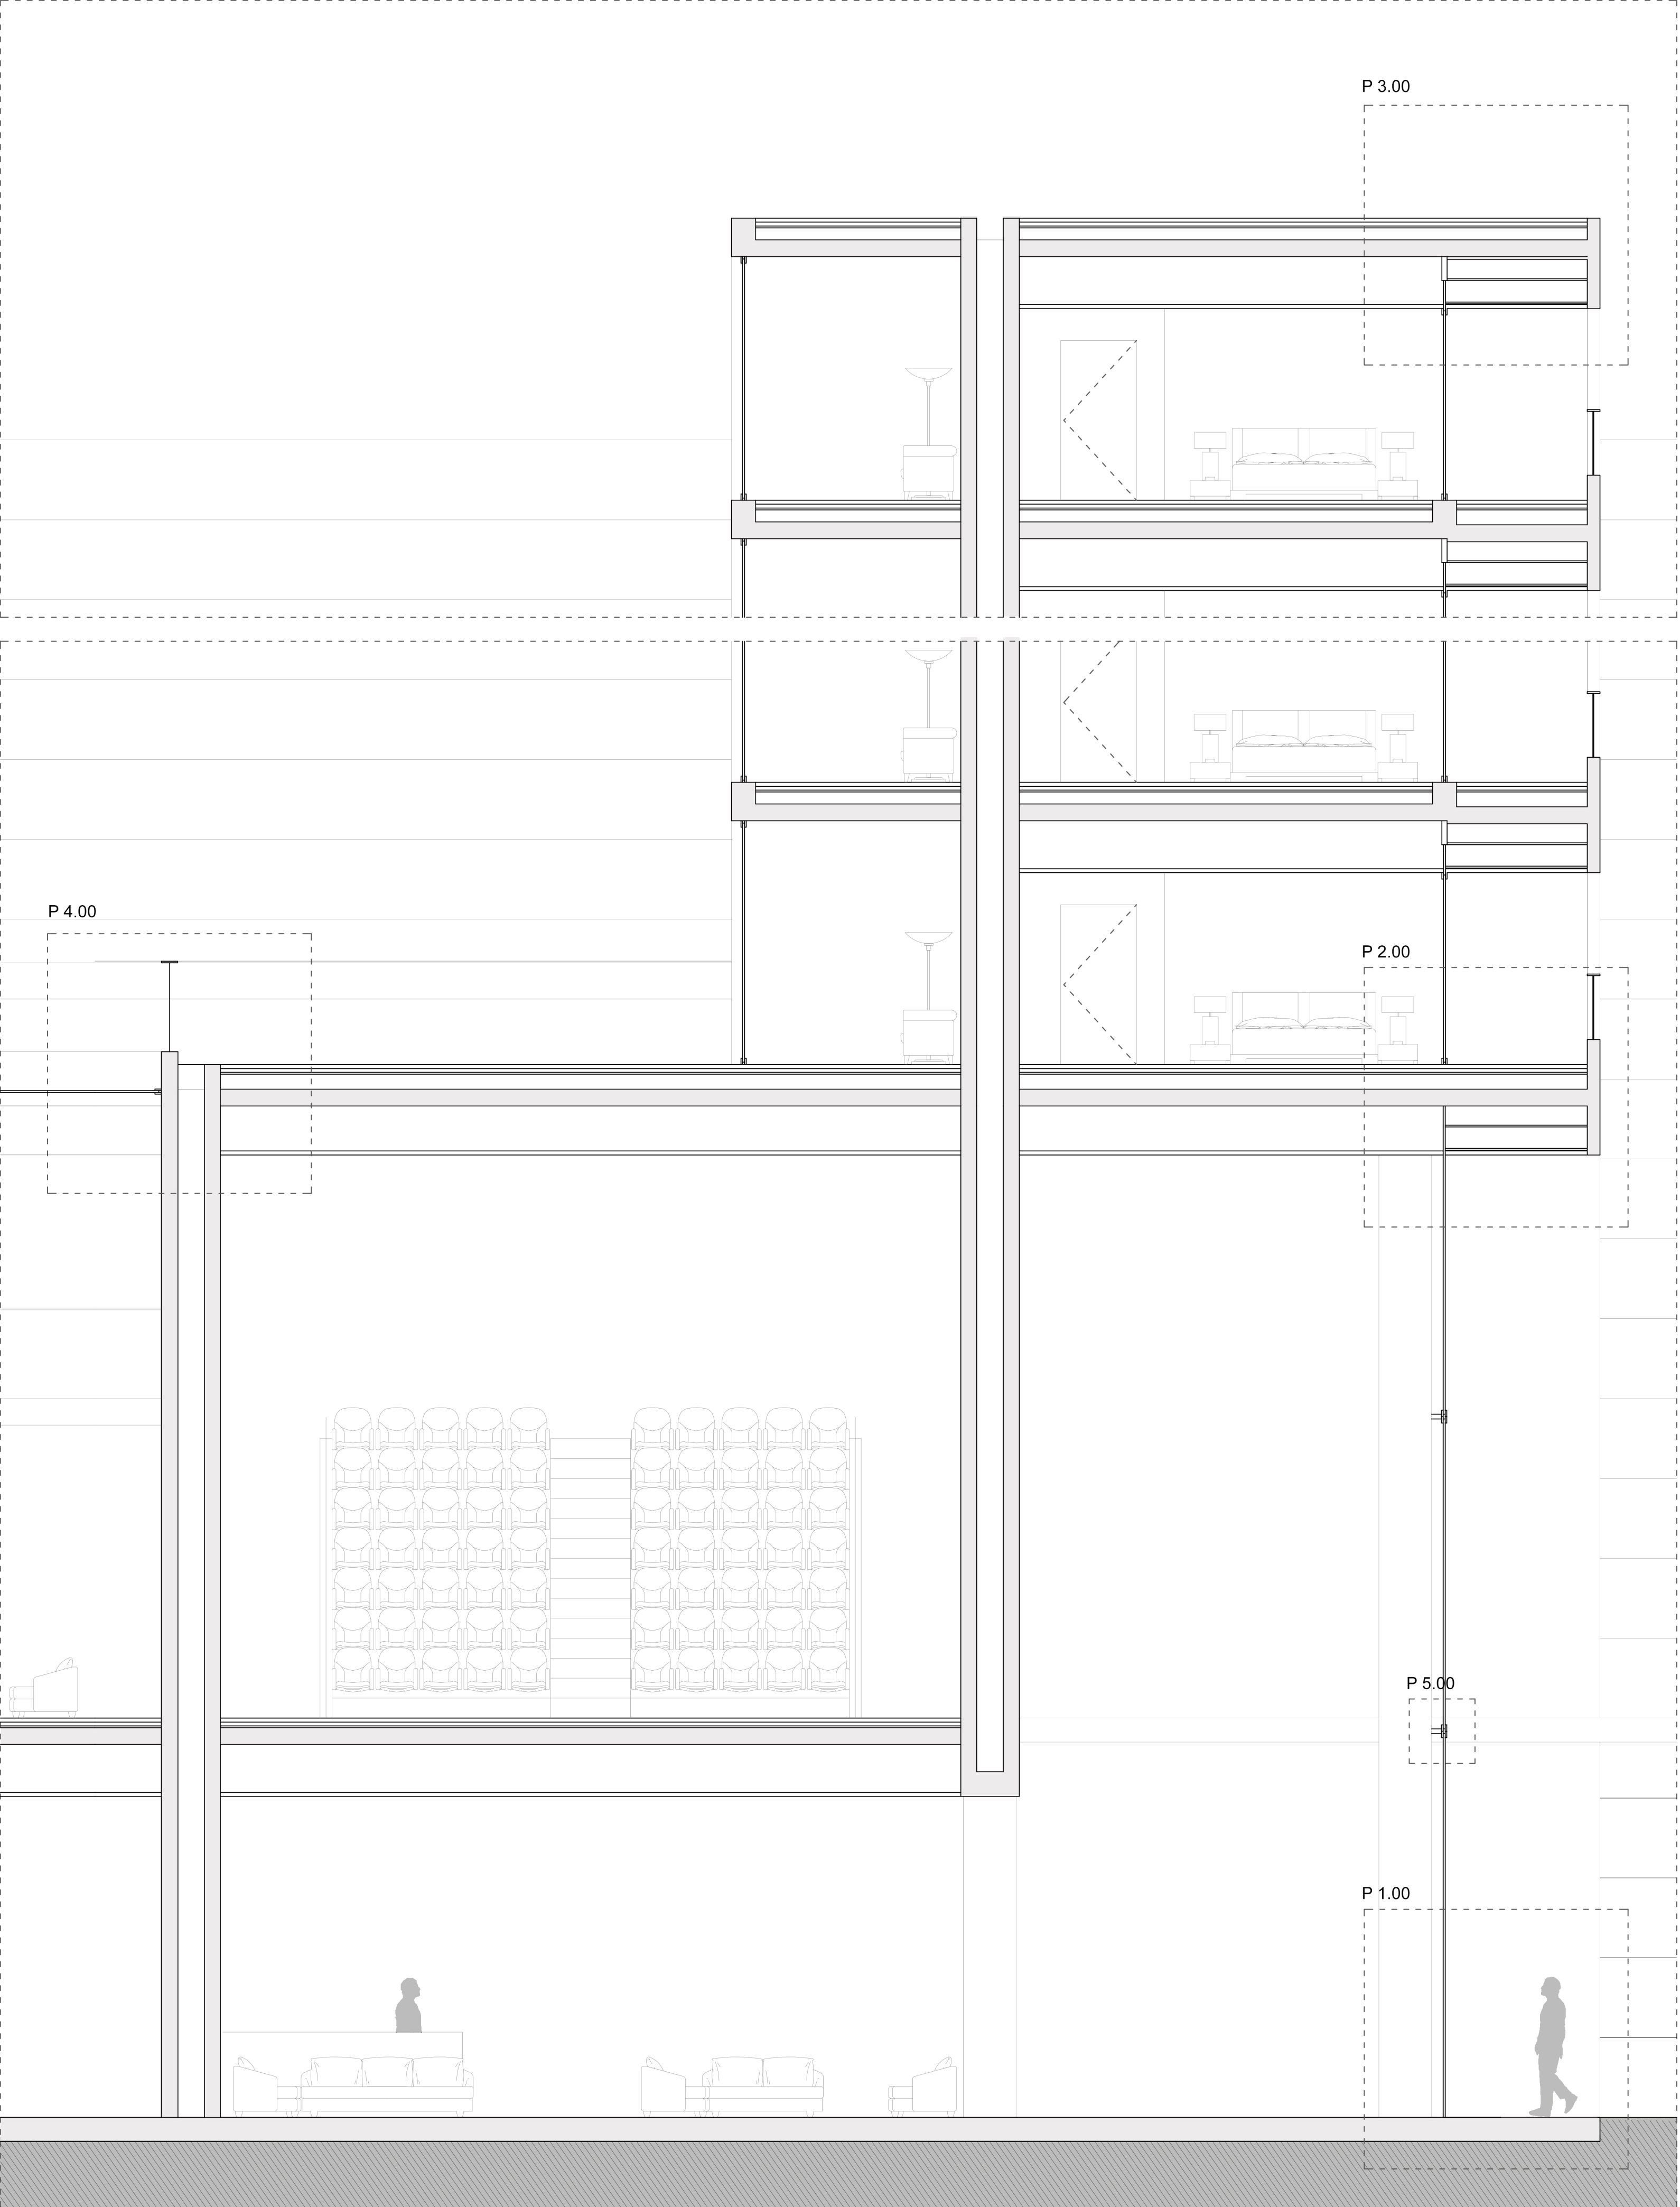

- | | |
|--|---|
| 1.01 - Geodreno | 3.28 - Junta elástica |
| 1.02 - Tubo de drenagem de fundação | 3.29 - Tela de impermeabilização |
| 1.03 - Laje de pavimento | 3.30 - Isolamento térmico |
| 1.04 - Isolamento | 3.31 - Caixa de ar (para posar o pavimento) |
| 1.05 - Tela de polietileno (barreira à capilaridade) | 3.32 - Filtro de cobertura |
| 1.06 - Enrocamento (para evitar capilaridade) | 3.33 - Isolamento |
| 1.07 - Caixa de madeira | 3.34 - Lajes de betão |
| 1.08 - Sistema de Fixação | 3.35 - Betão armado |
| 1.09 - Pilar | 3.36 - Remate de Zinco |
| 1.10 - Vidro duplo | 4.37 - Apoio da guarda metálica |
| 1.11 - Parquete | 4.38 - Pingadeira |
| 2.12 - Rebouco | 4.39 - Remate em Zinco |
| 2.13 - Laje de Betão | 4.40 - Isolamento |
| 2.14 - Isolamento de baixa densidade | 4.41 - Tubo de queda |
| 2.15 - Placa de gesso cartonado | 4.42 - Betão Armado Hidrófugo |
| 2.16 - Isolamento de alta densidade | 4.43 - Revestimento de Madeira |
| 2.17 - Placa de gesso cartonado | 4.44 - Calreira de drenagem |
| 2.18 - Teto falso | 4.45 - Encaixe metálico |
| 2.19 - Sistema de drenagem | 4.46 - Remate em betão |
| 2.20 - Camada de forma | 4.47 - Sistema de fixação |
| 2.21 - Selante | 4.48 - Vidro duplo |
| 2.22 - Camada separadora | 5.49 - Vidro duplo |
| 2.23 - Betão de cimento | 5.50 - Encaixe de madeira |
| 2.24 - Pavimento cerâmico | 5.51 - Caixa de madeira |
| 2.25 - Chapa de capeamento | 5.52 - Apoio metálico |
| 2.26 - Pingadeira | 5.53 - Sistema de fixação |
| 2.27 - Guarda metálica | 5.54 - Fixação do vidro |
| 3.28 - Junta elástica | 5.55 - Tubo de amarração ao pilar |
| | 5.56 - Flange de fixação |