



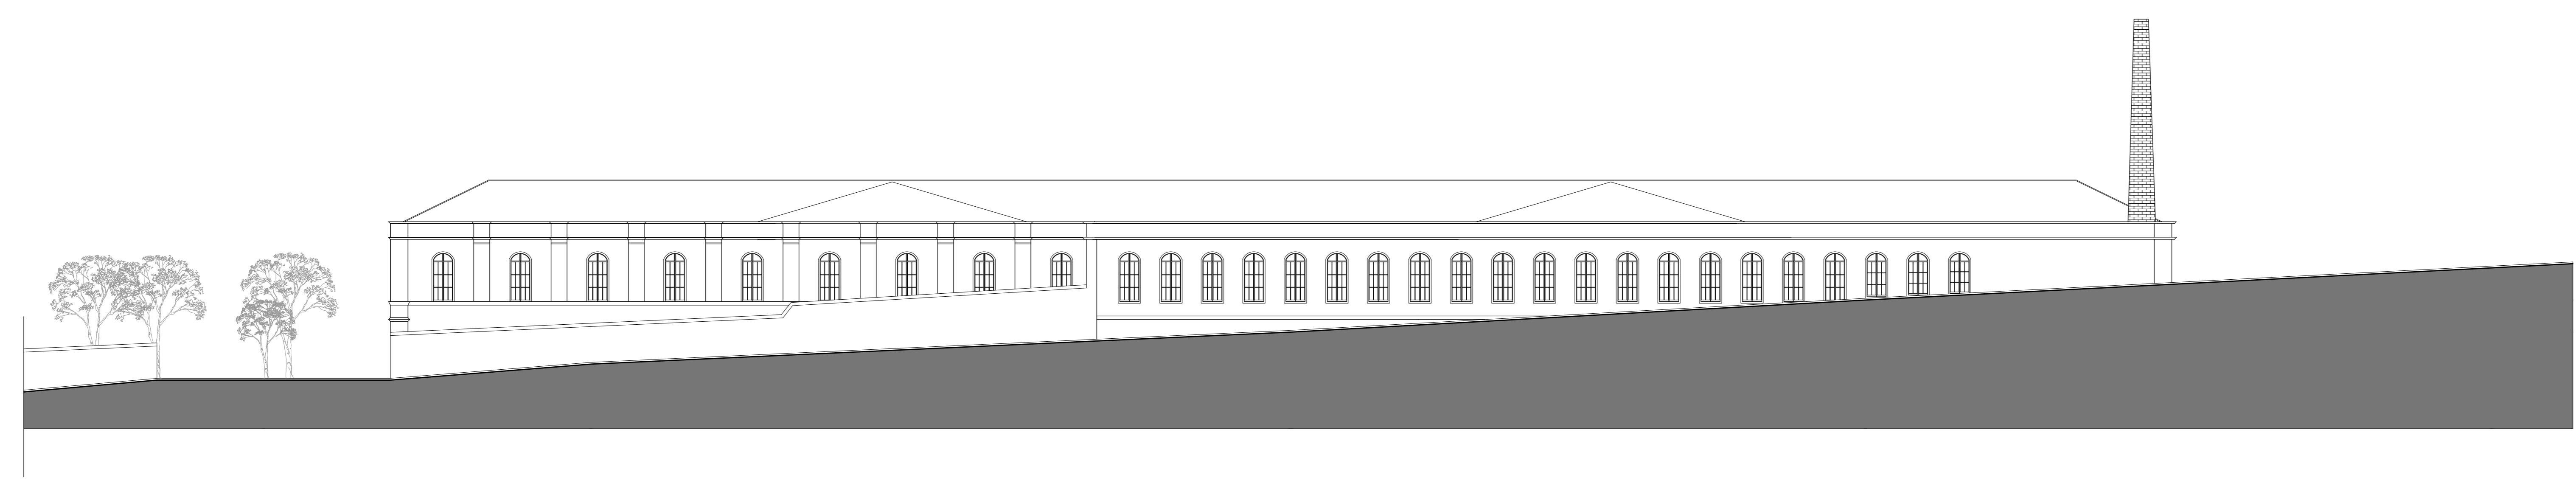

ALÇADO FRONTAL



ALÇADO TARDOZ

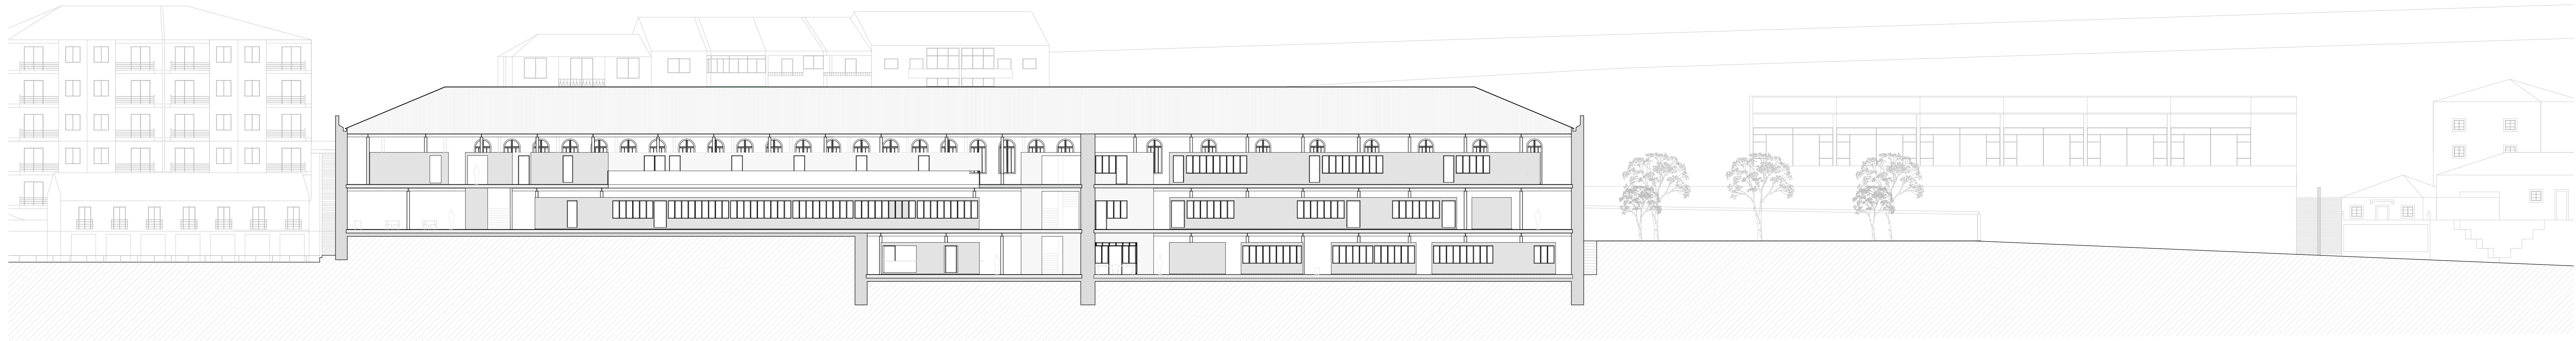

CORTE BB'



CORTE CC'