



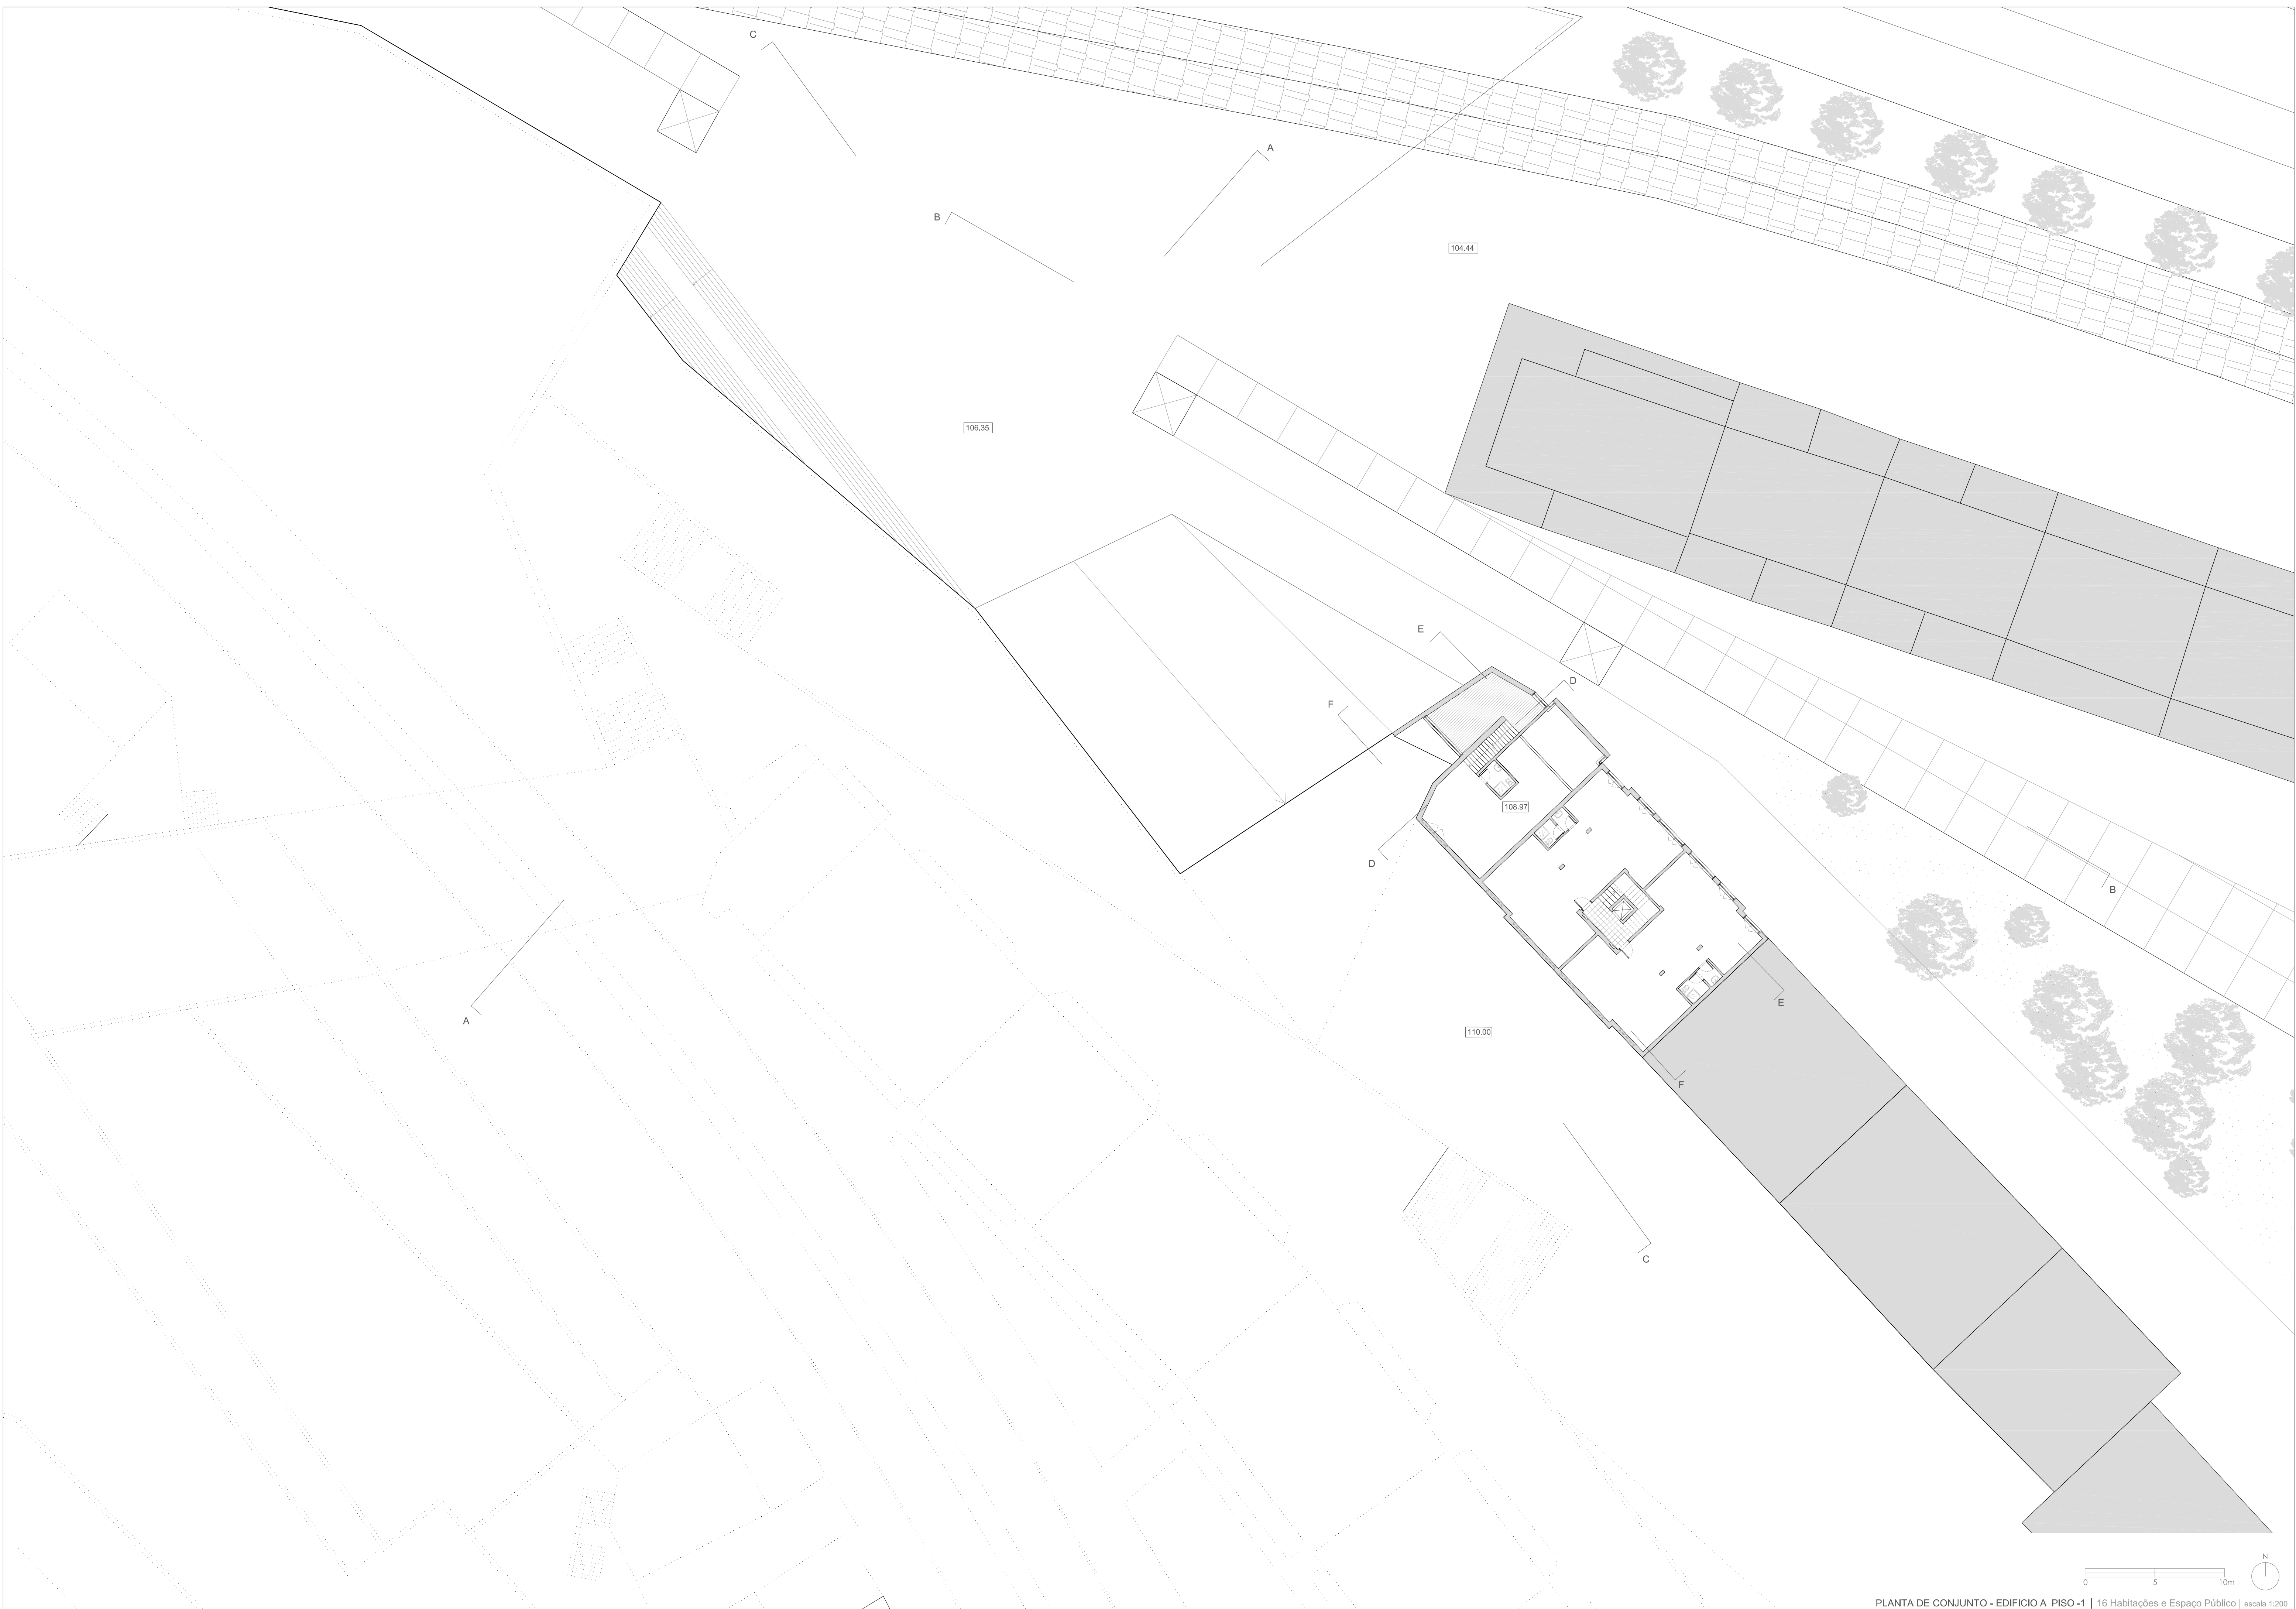

PLANTA DE CONJUNTO - EDIFÍCIO A PISO 1 | 16 Habitações e Espaço Público | escala 1:200
MIA, ISOTE 100, SUSANA ANASTÁCIO e 25045

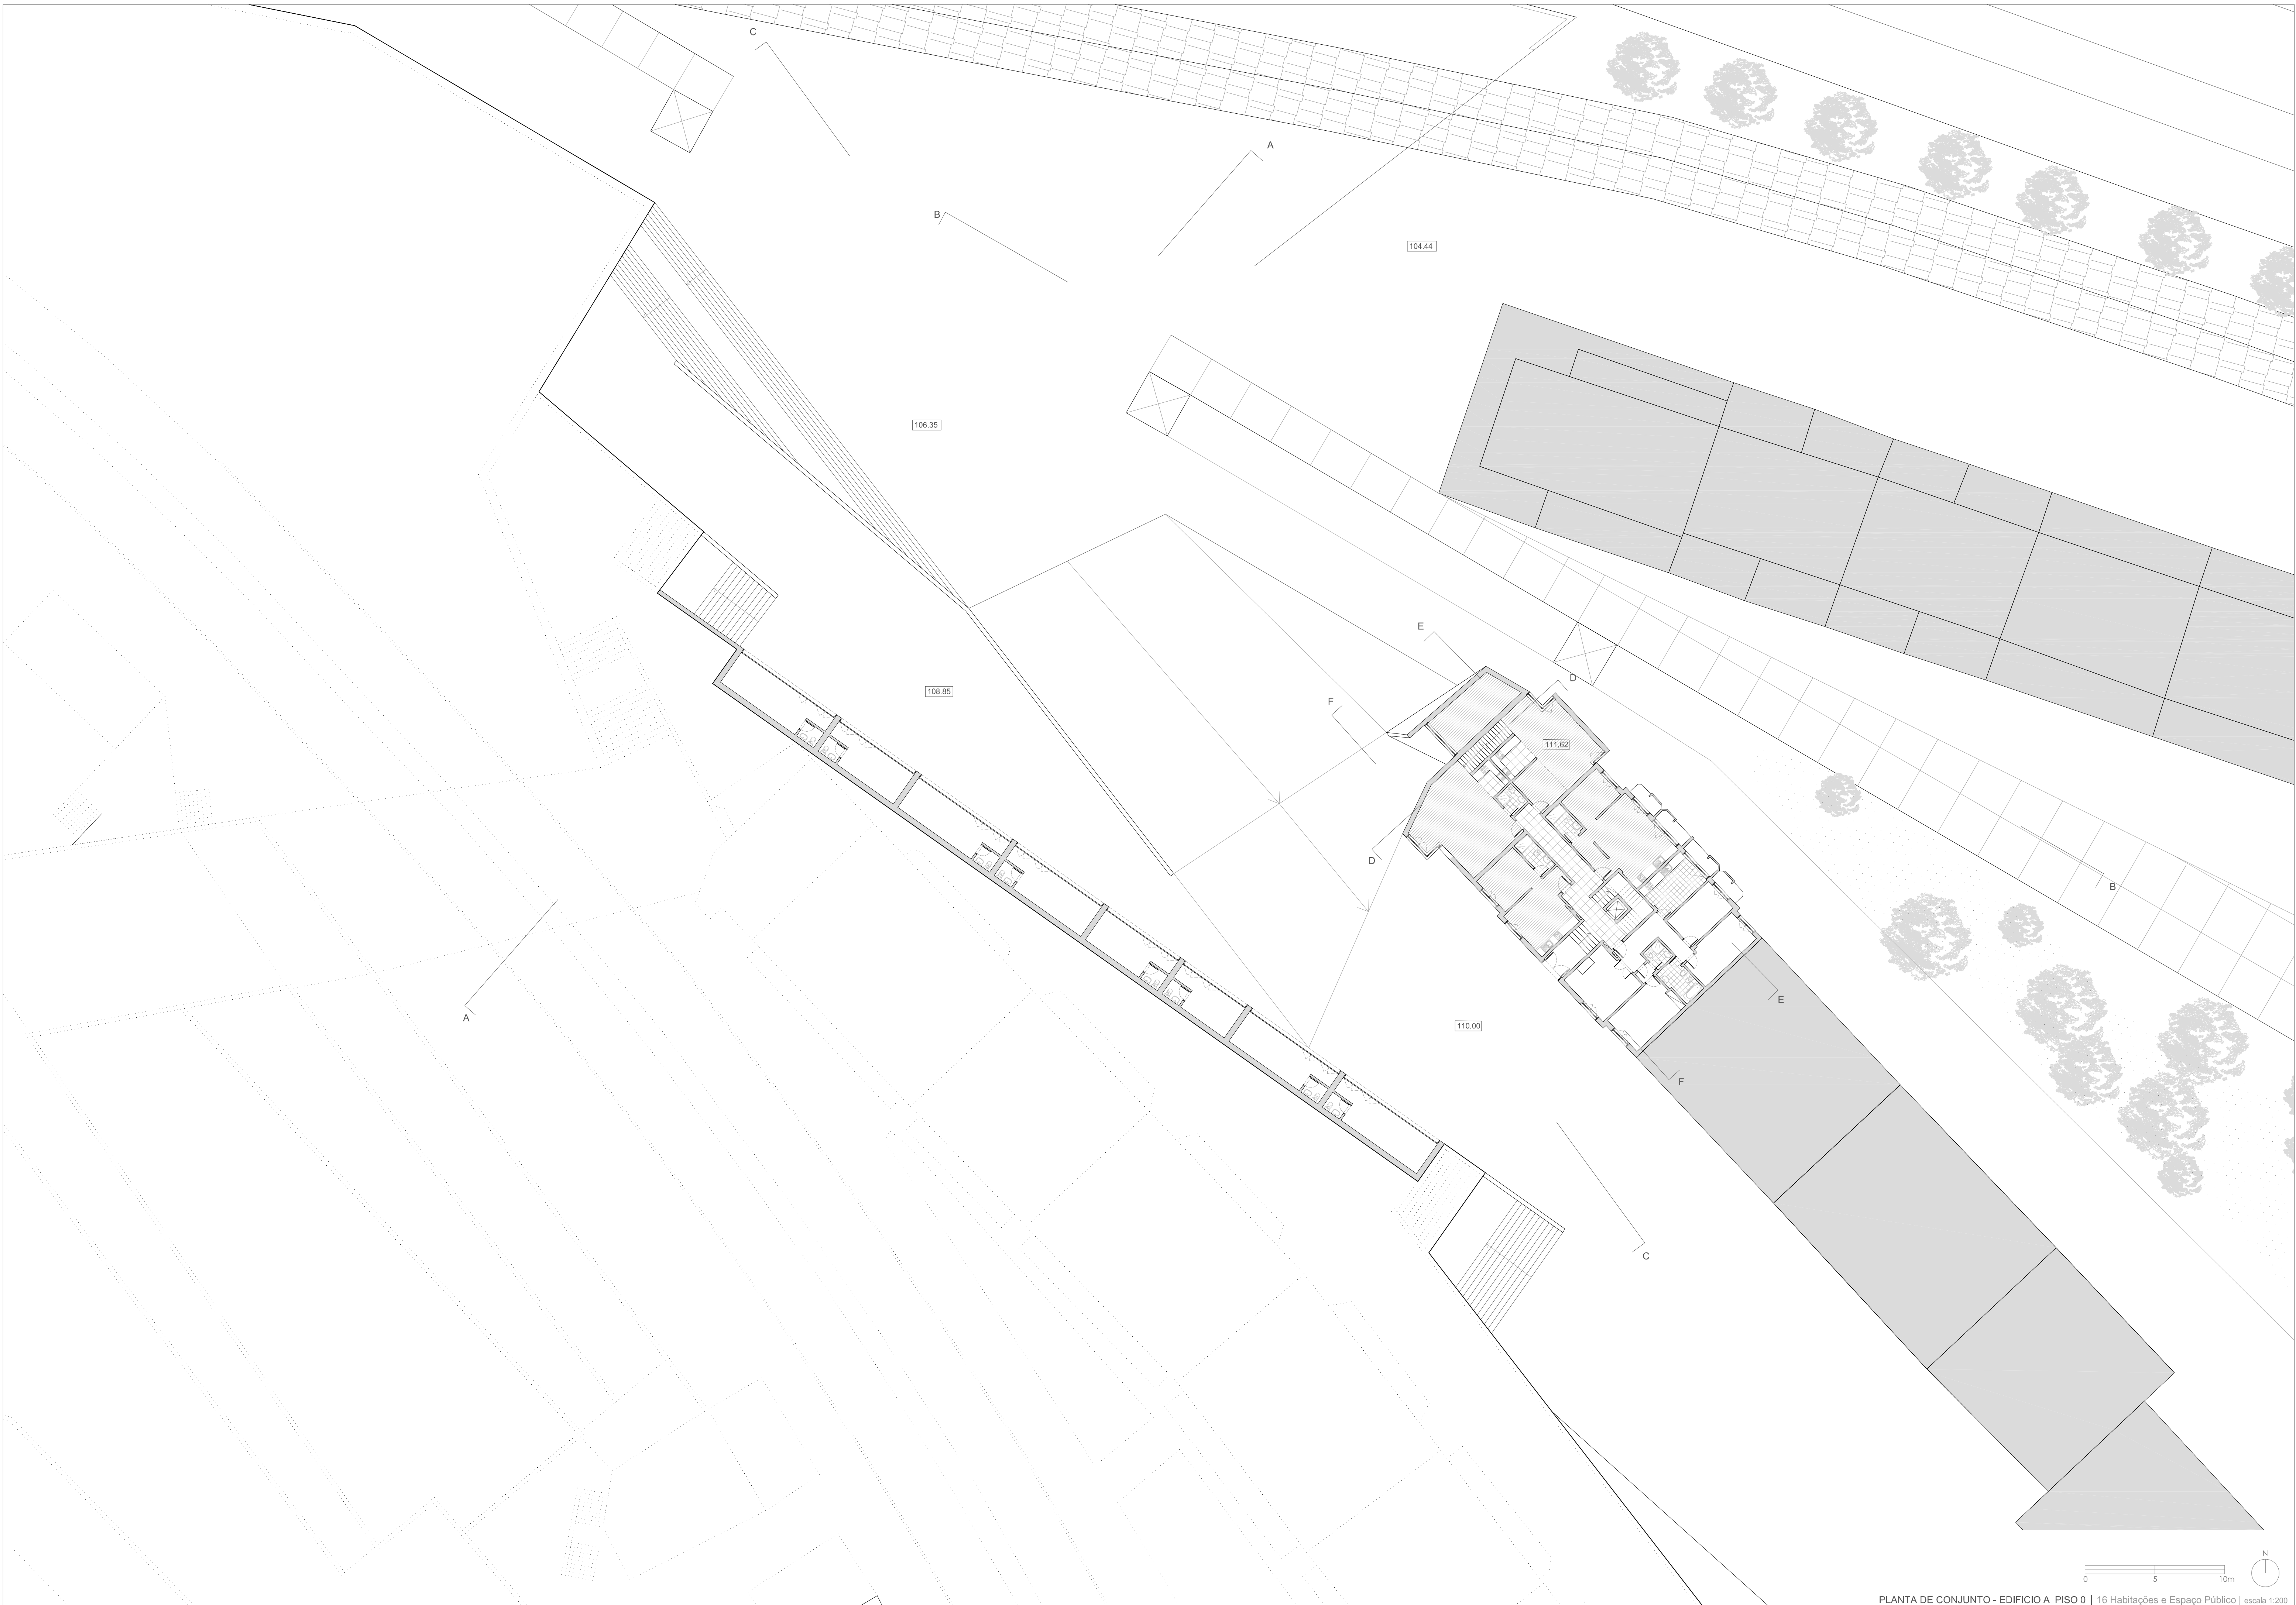

PLANTA DE CONJUNTO - EDIFÍCIO A PISO 0 | 16 Habitações e Espaço Público | escala 1:200
MIA, ISOTE 100, SUSANA ANASTÁCIO e 25045