



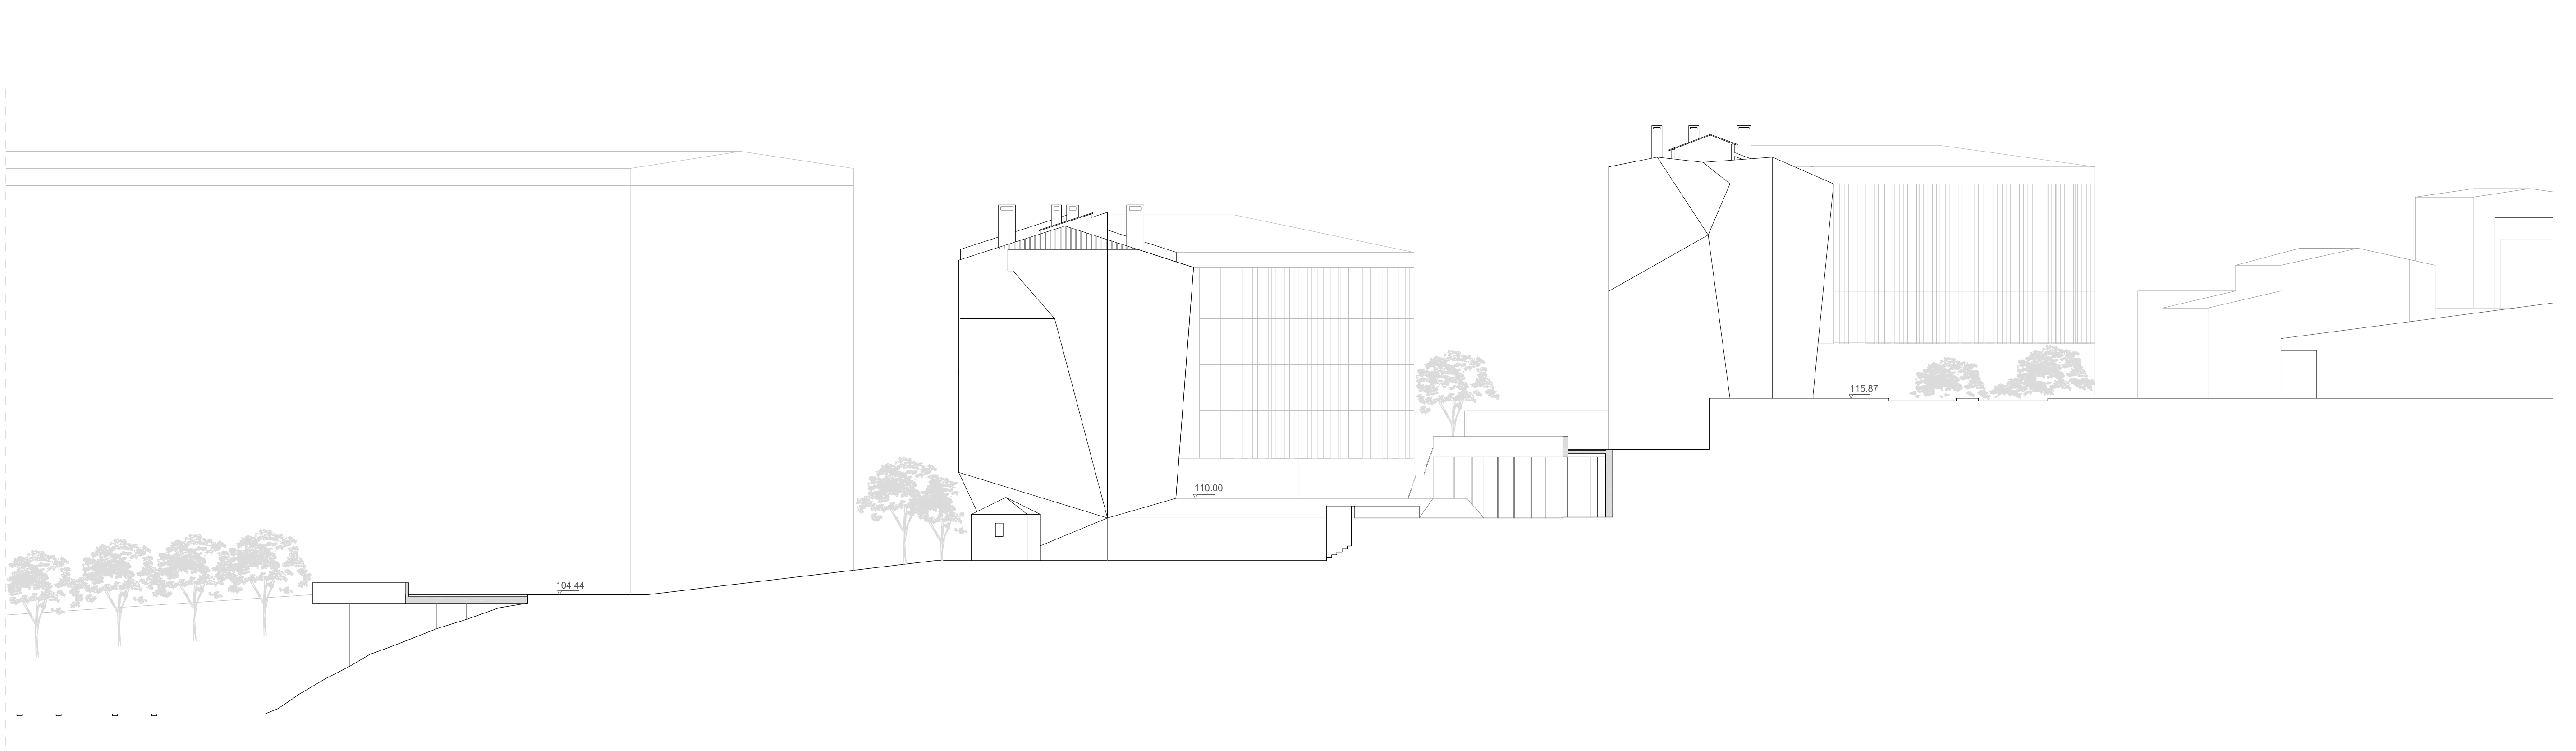

Corte Alçado AA

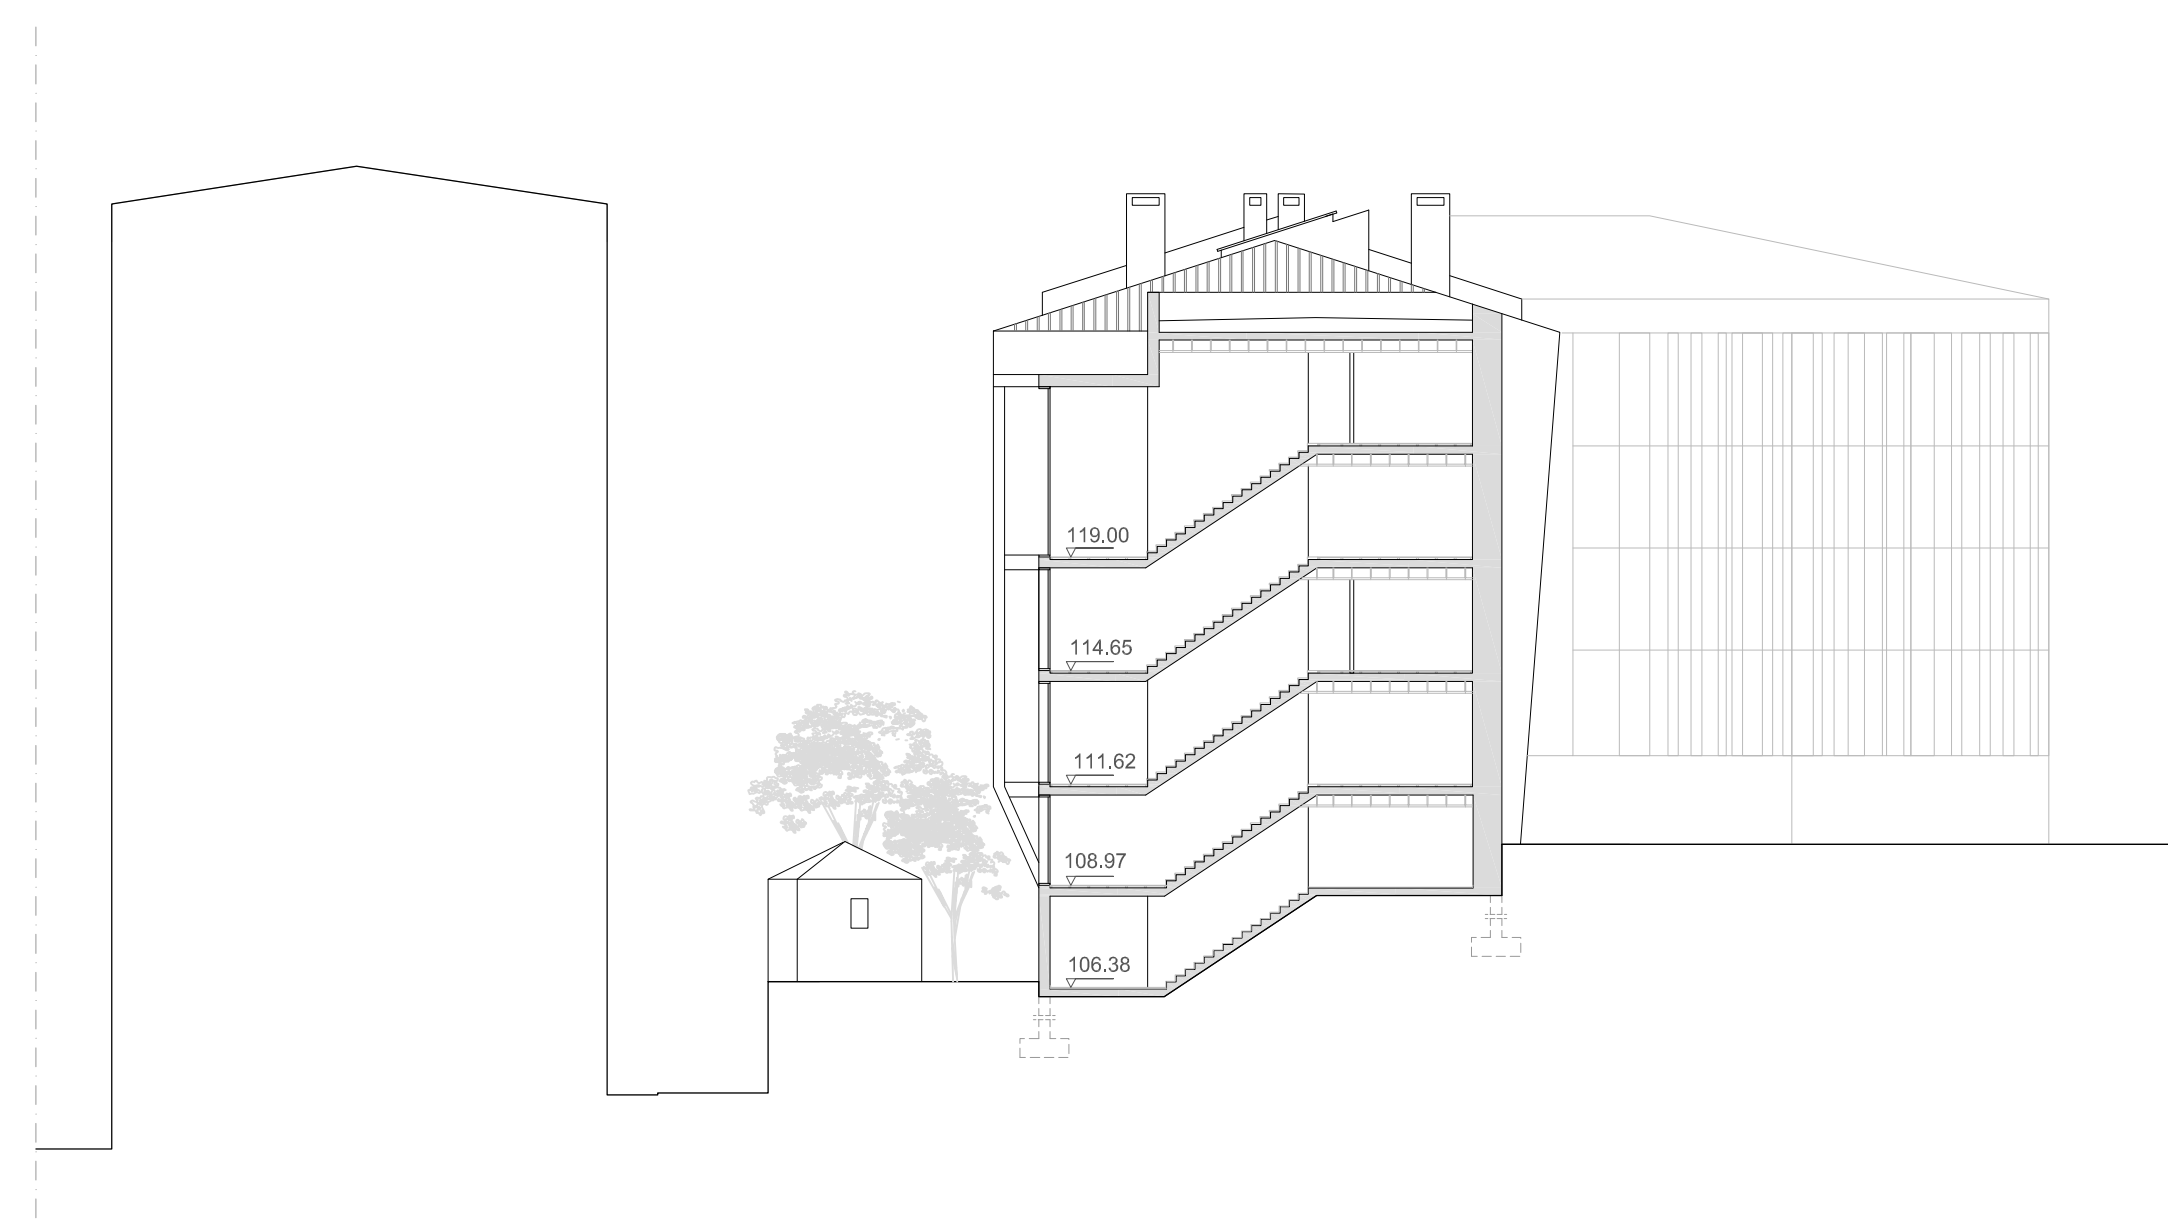

Corte DD



Corte HH

0 5 10m
16 Habitações e Espaço Público | escala 1:200
MA | SCITE | S.A. | SUSANA ANASTÁCIO - 25454



Corte Alçado BB



Corte EE



Corte FF

0 5 10m
16 Habitações e Espaço Público | escala 1:200
MA | SCITE | S.A. | SUSANA ANASTÁCIO - 25454