



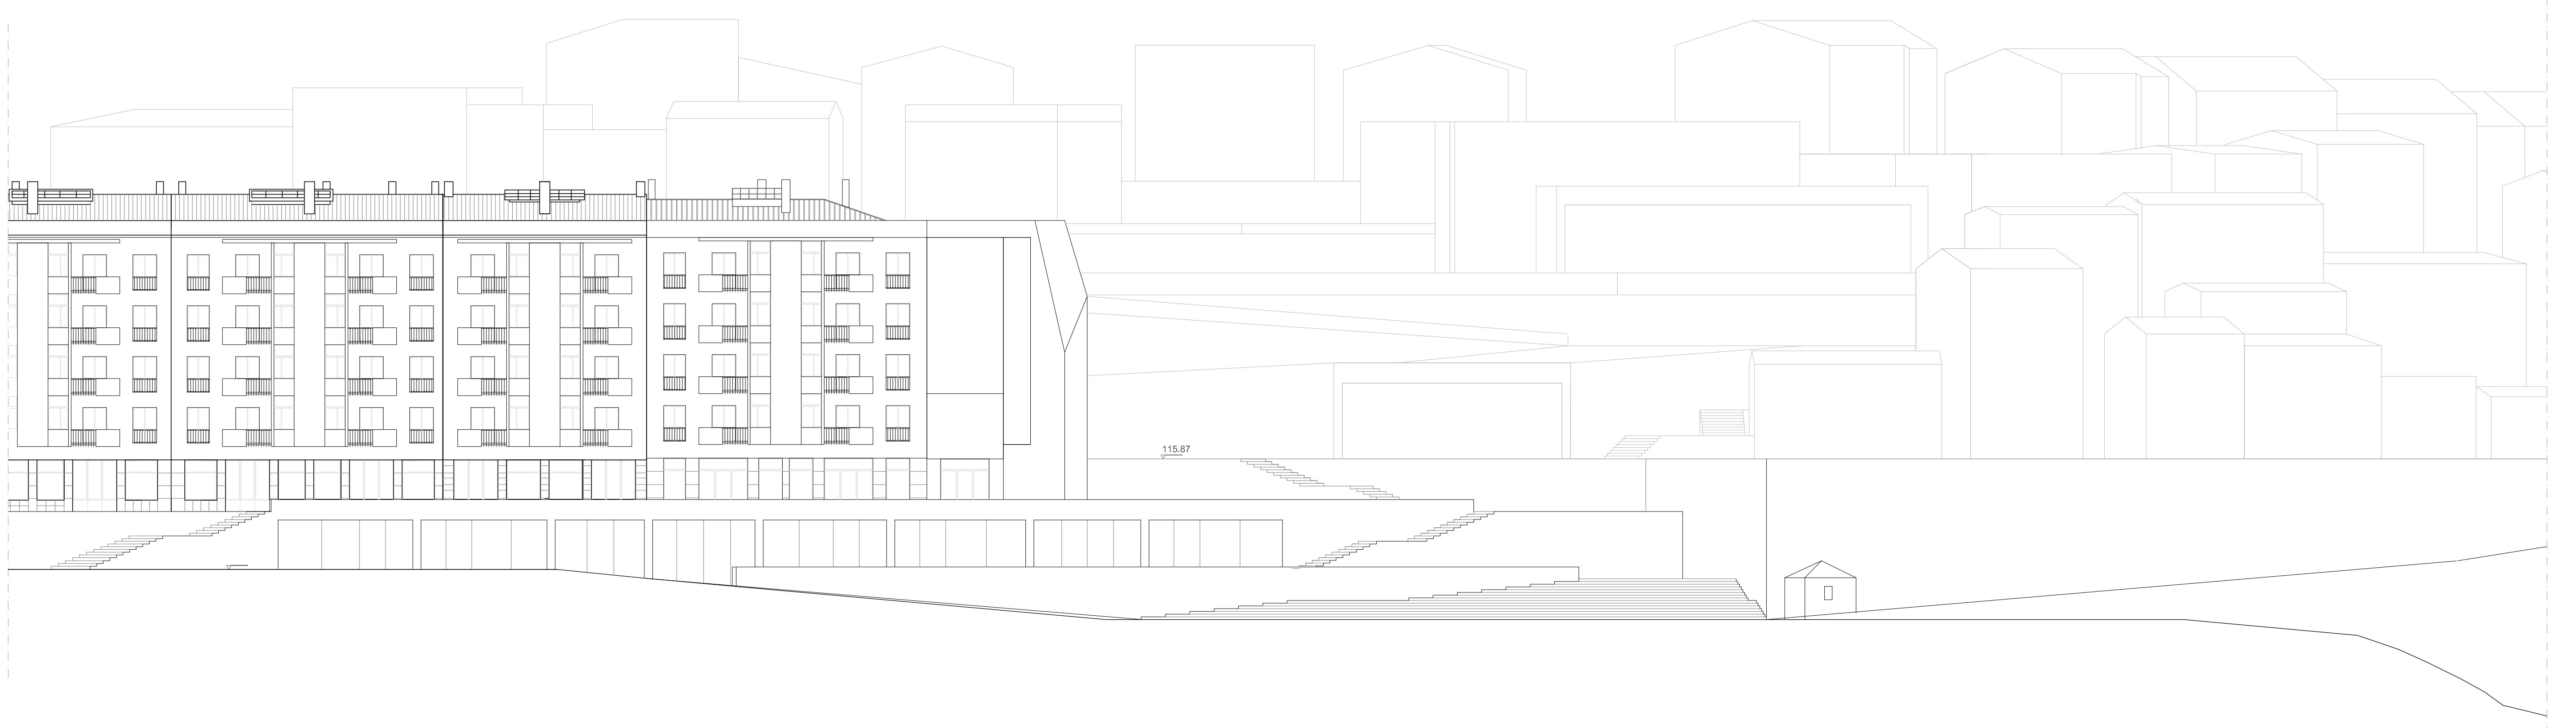

Corte Alçado CC

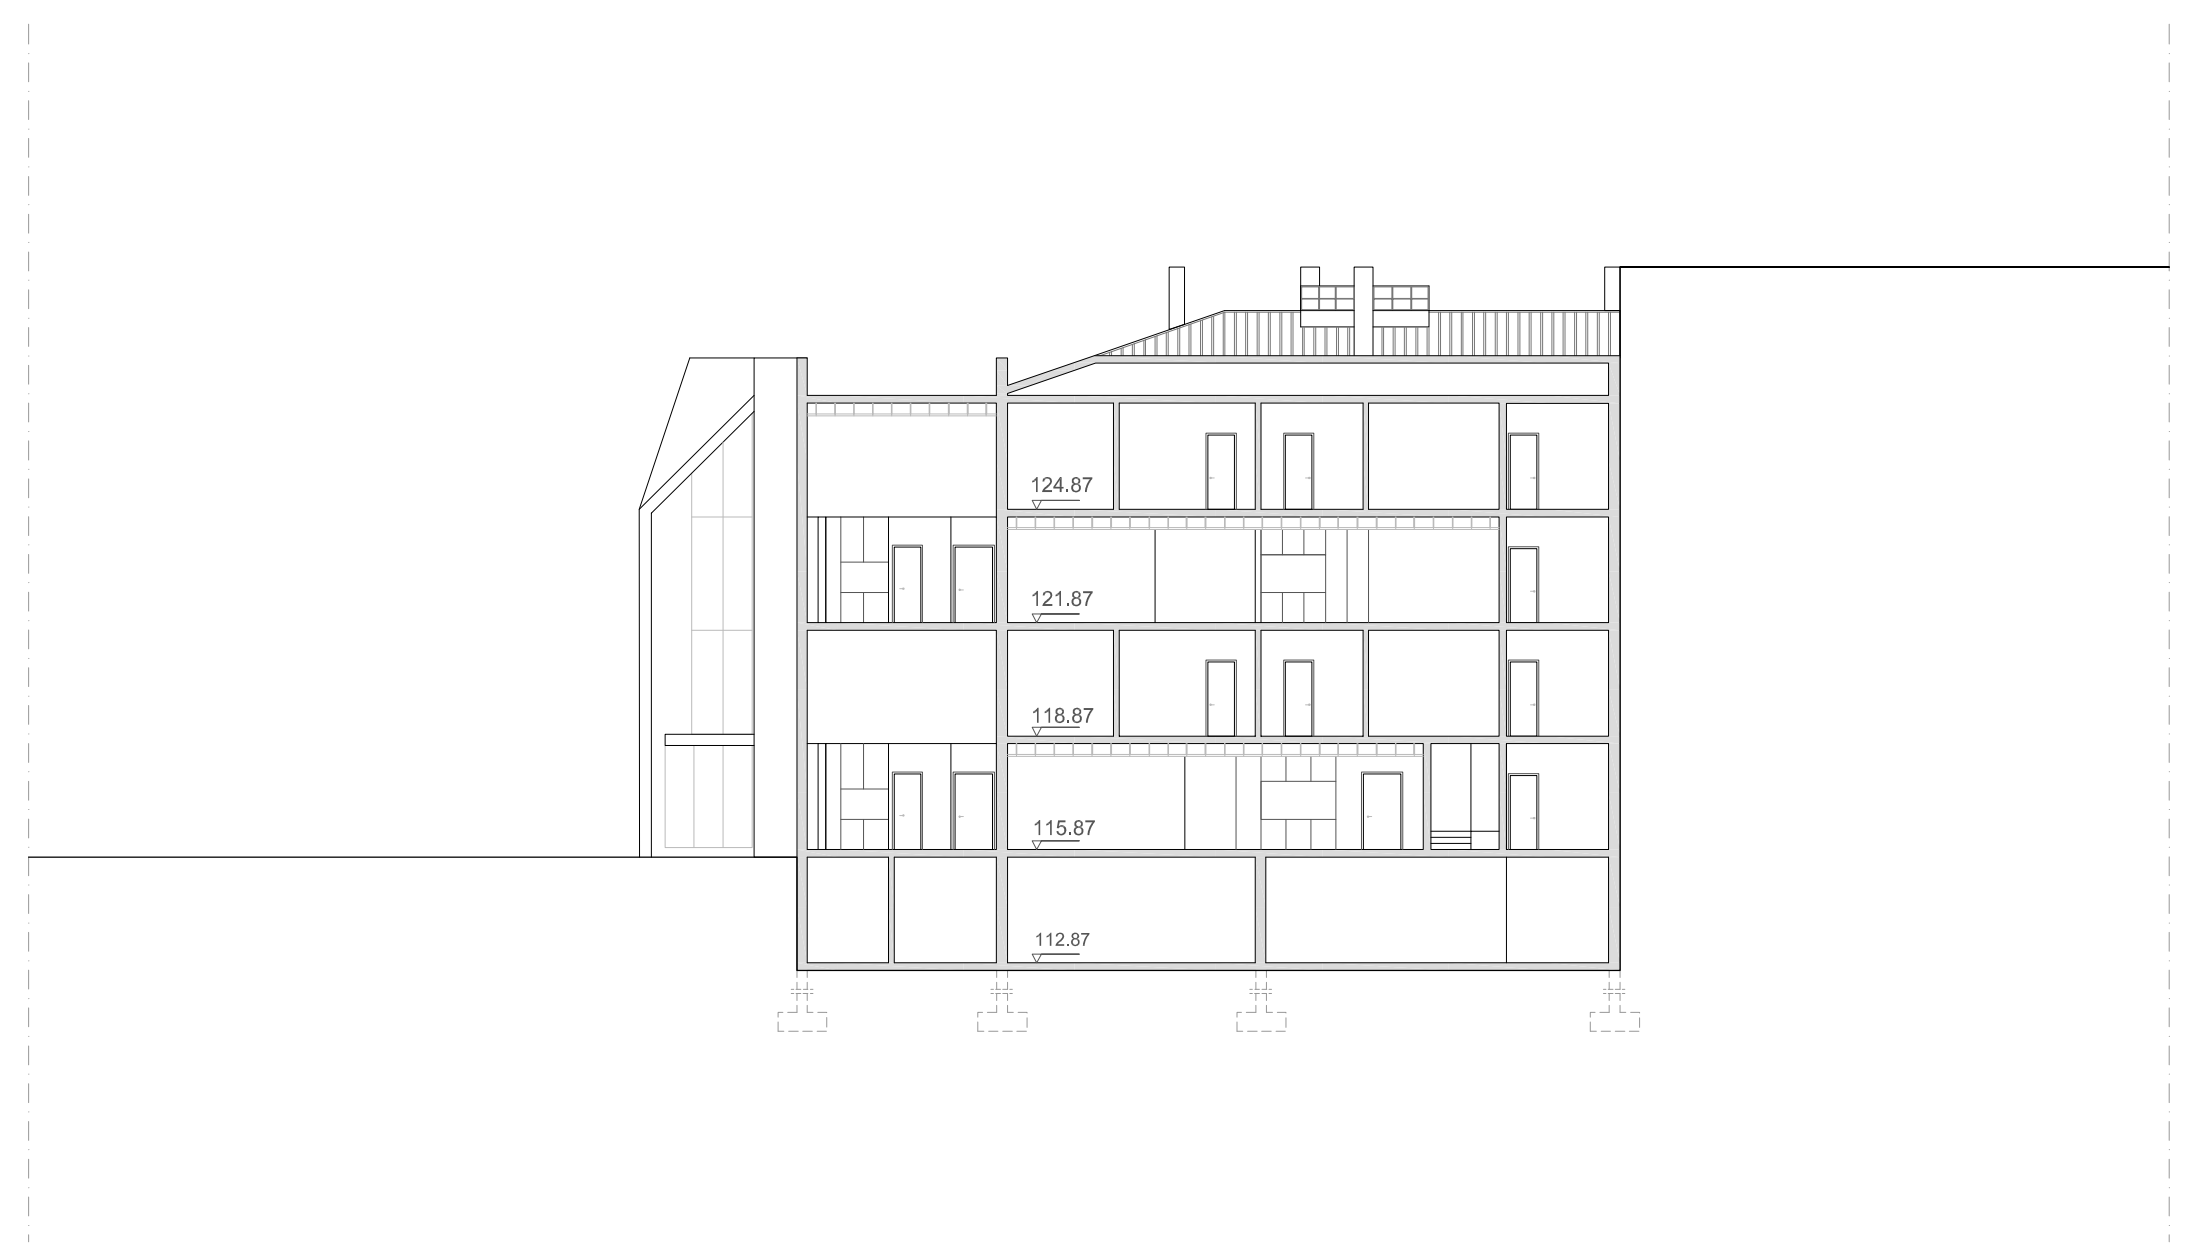

Corte GG



Corte II