


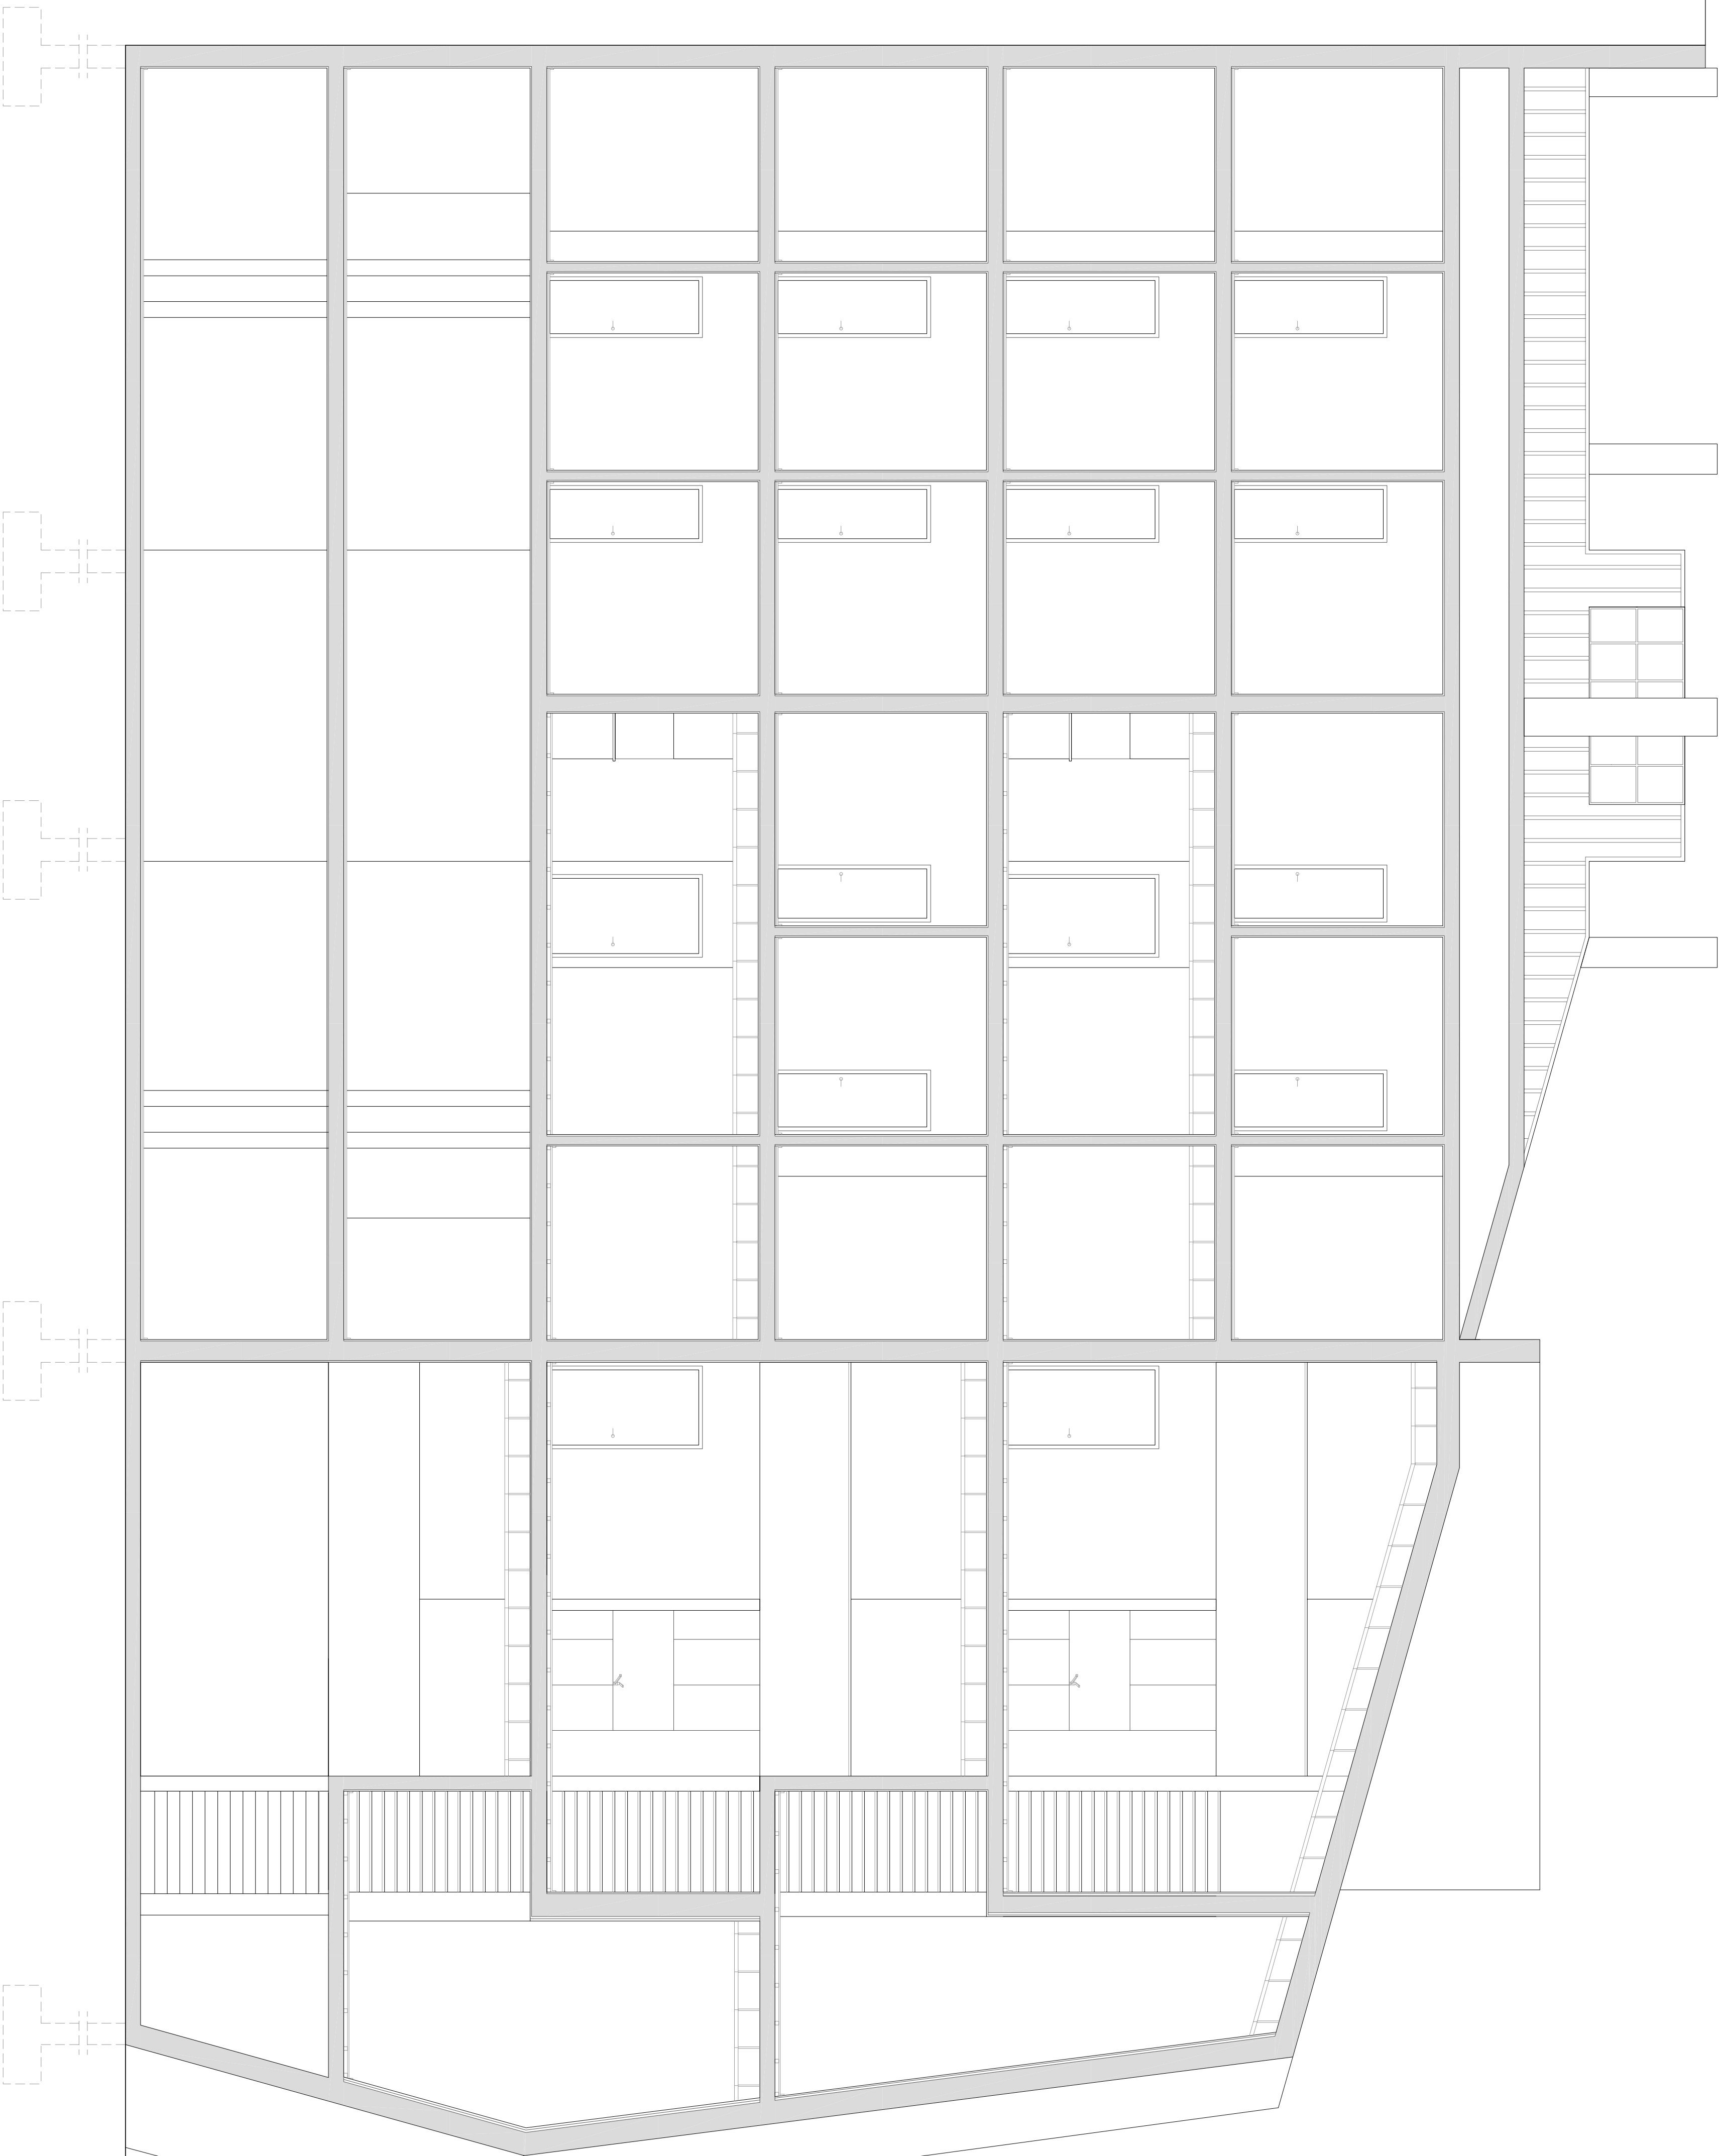

Intervenção proposta:

Tectos:

Estrutura de suporte do tecto falso - pendurais metálicos
Tecto falso impermeável ao ar - placas de gesso
cartonado com juntas seladas

Pavimentos:

Revestimento de piso - madeira
Estrutura interna da madeira
Isolante térmico preenchendo o espaço interno entre a
estrutura contínua e o revestimento interior

