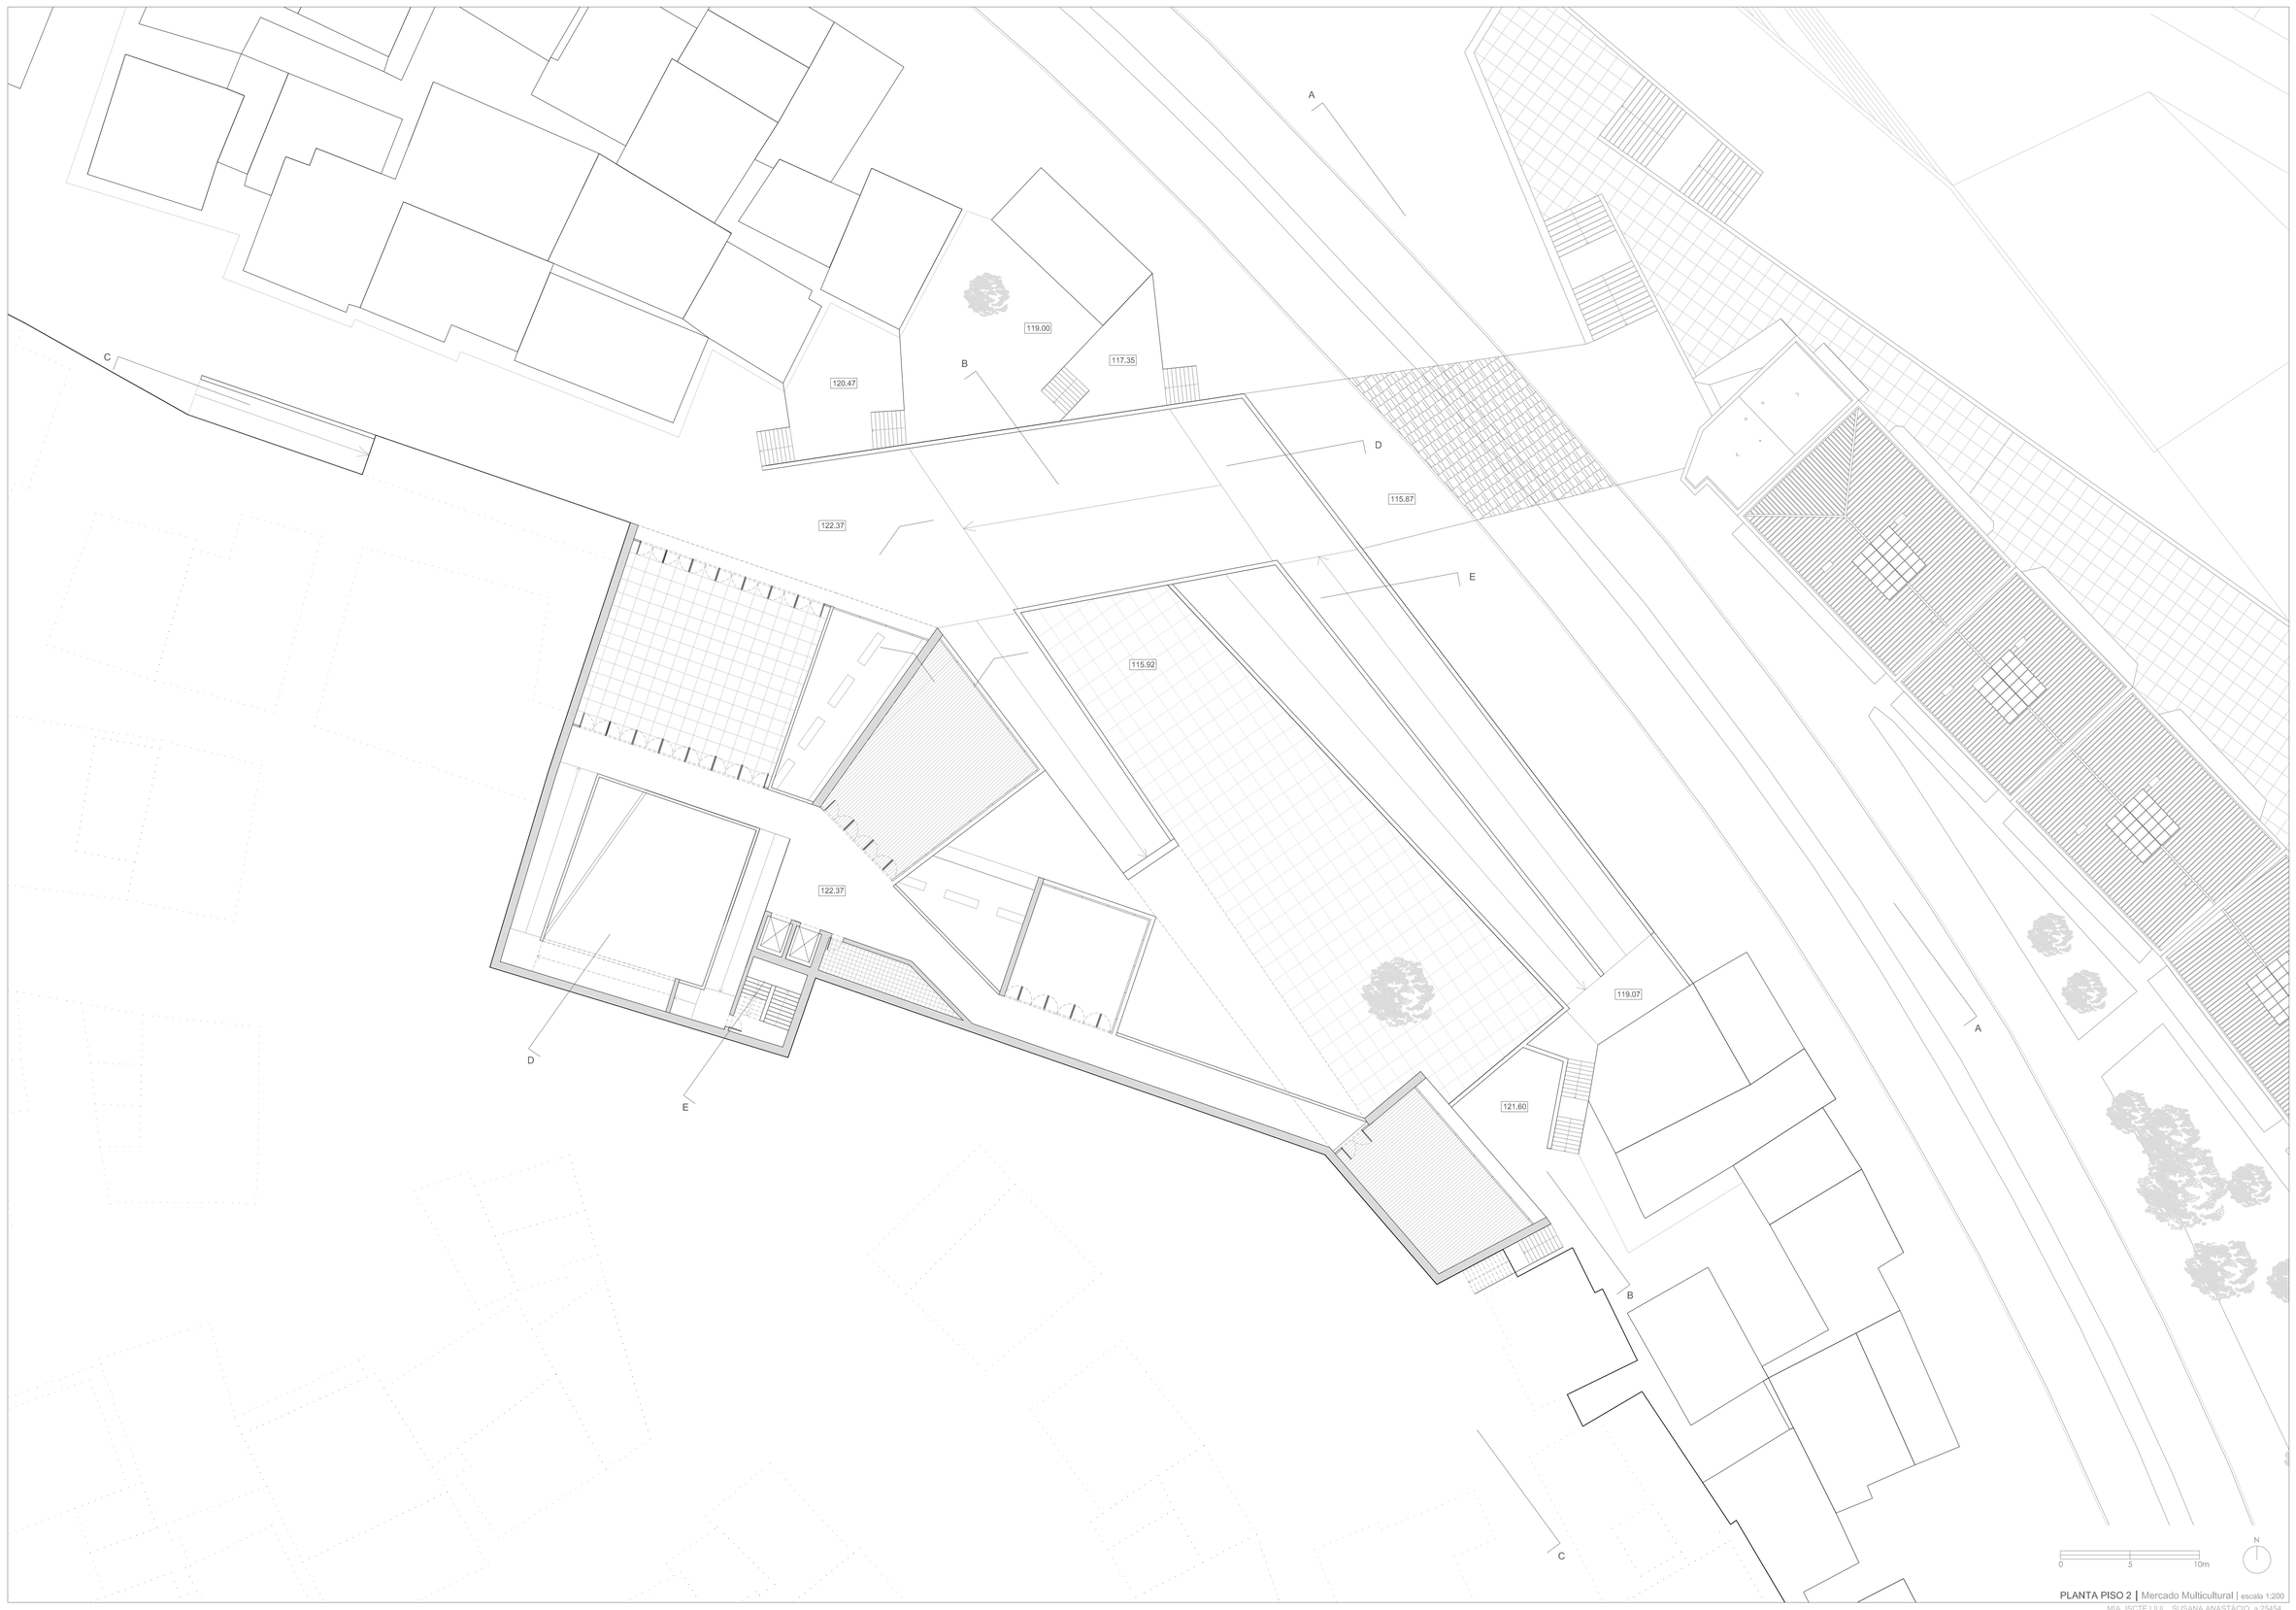

PLANTA PISO 2 | Mercado Multicultural | escala 1:200

MIA ISCTE | IUL SUSANA ANASTÁCIO a 25454

PLANTA PISO 3 | Mercado Multicultural | escala 1:200

MIA ISCTE | IUL SUSANA ANASTÁCIO a 25454