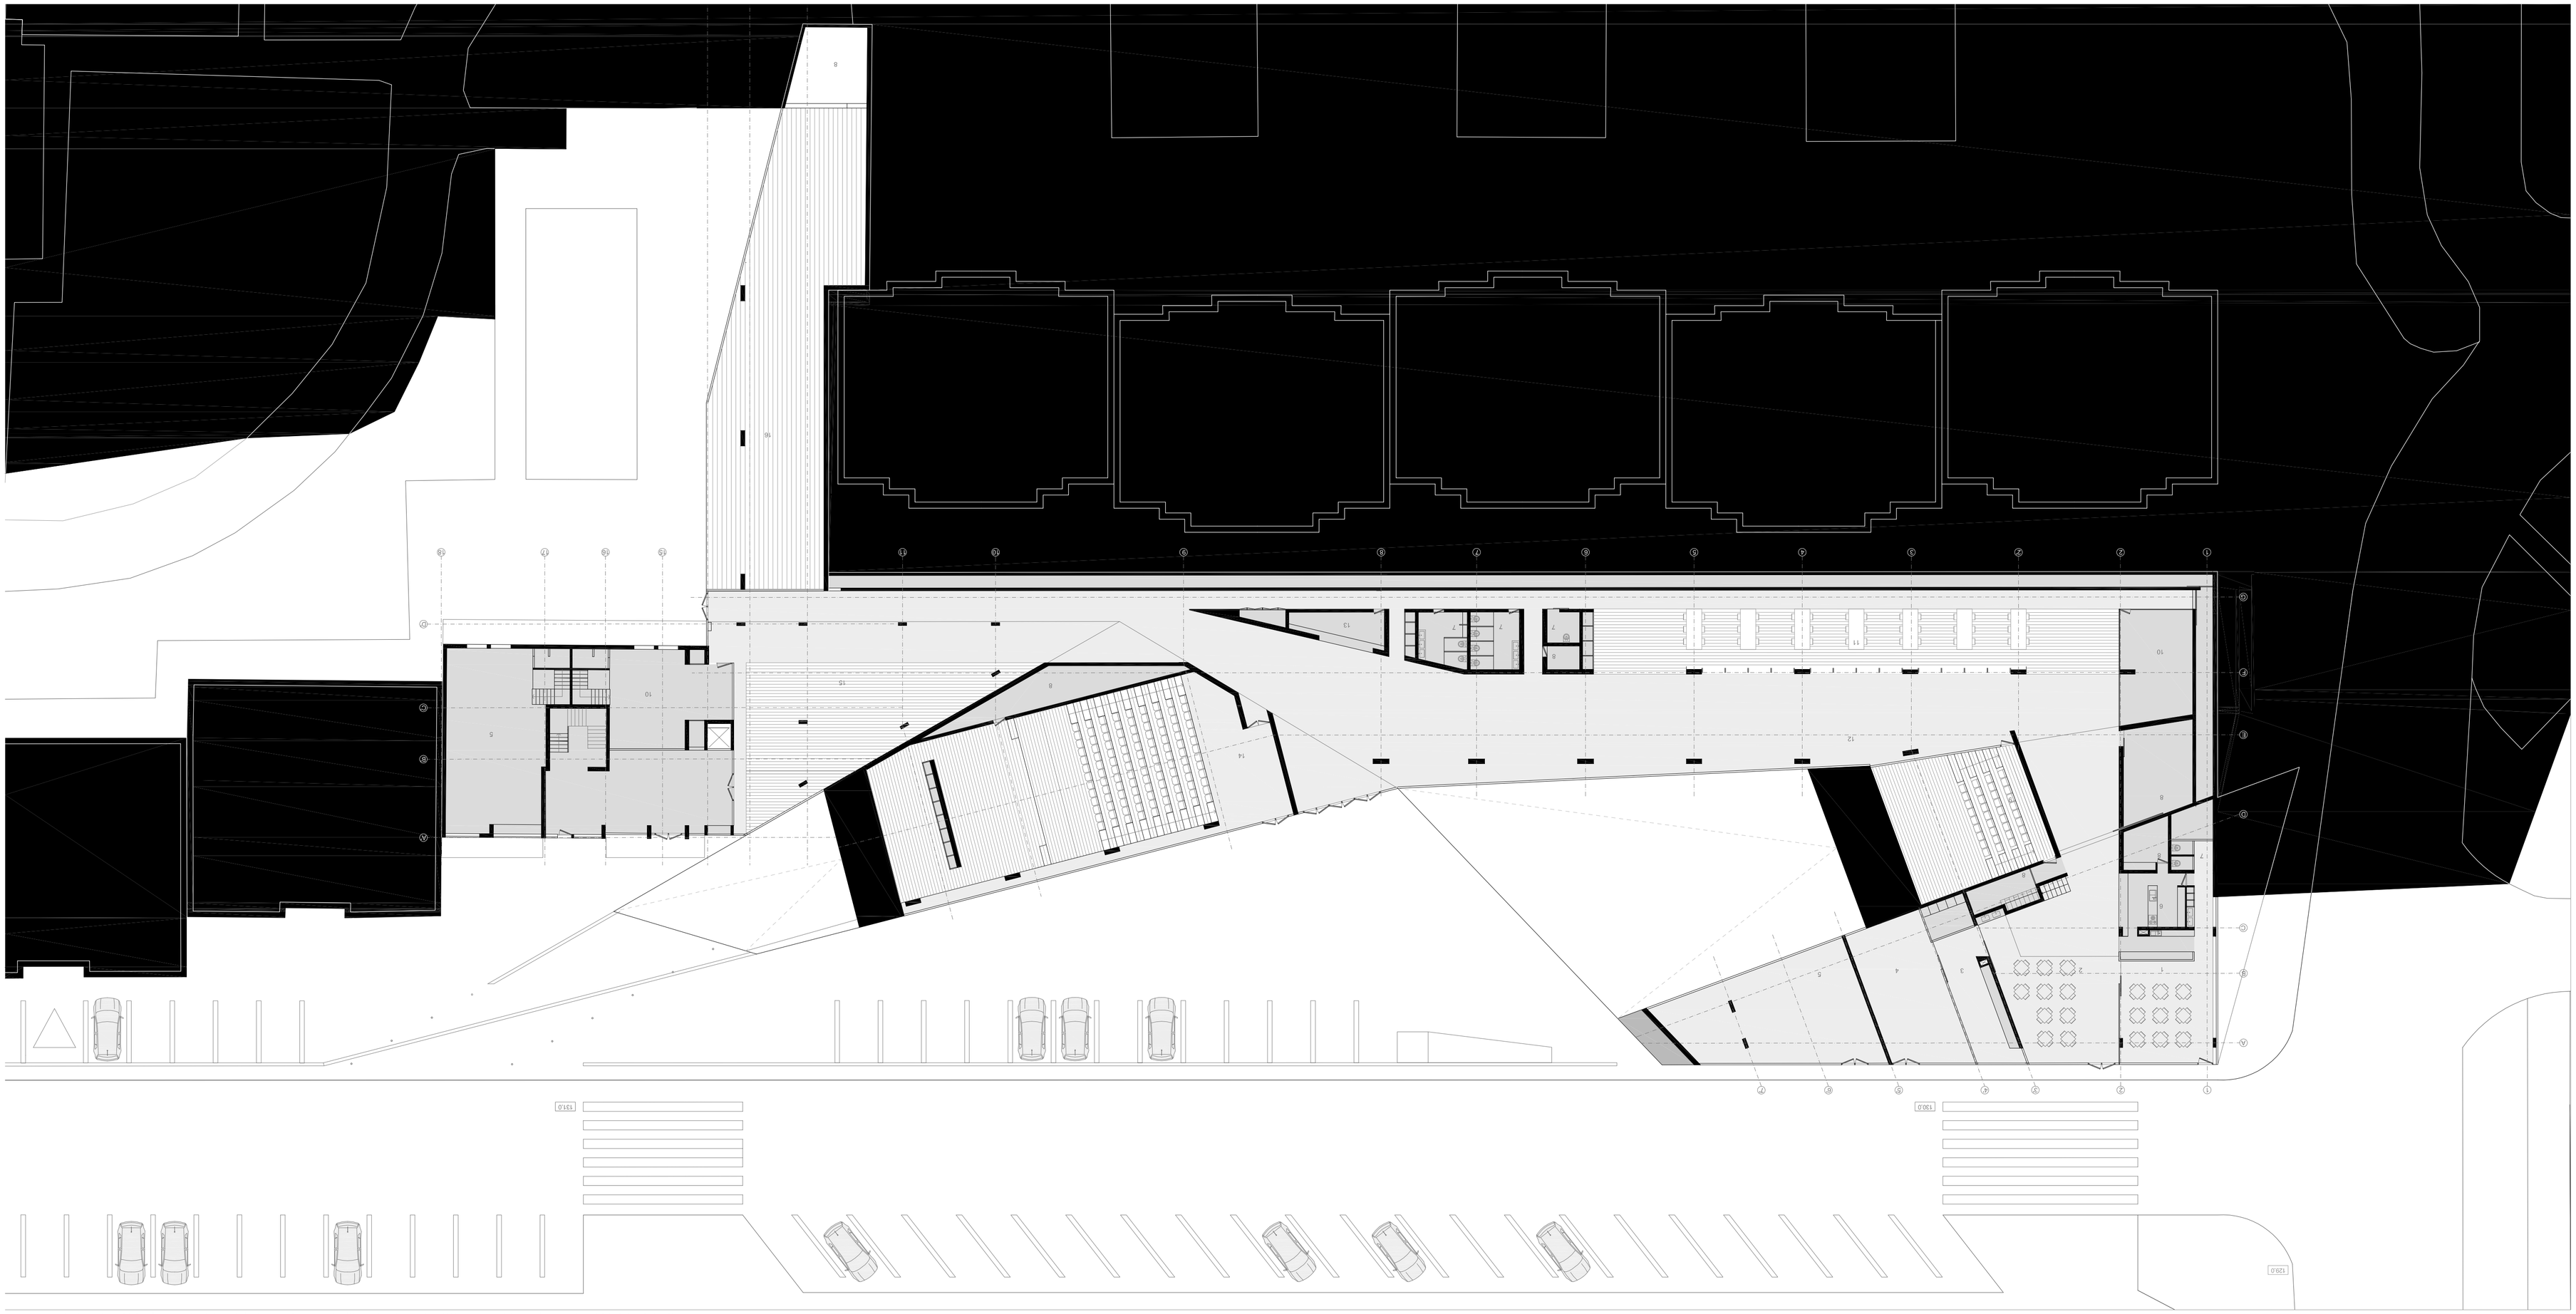

1 CAFETARIA 2 ESPAÇO REFREGÕES 3 LAVANDARIA COMUNITÁRIA 4 LAVANDARIA COMERCIAL 5 ESPAÇO COMERCIAL 6 COZINHA 7 INSTALAÇÃO SANITÁRIA 8 ARQUIVOS 9 PRODUÇÃO AUDITÓRIO 10 GABINETE DE APOIO AS DIVERSAS ACTIVIDADES 11 ESPAÇO DE LEITURA / TRABALHO / INTERNET 12 ESPAÇO EXPOSIÇÕES TEMPORÁRIAS 13 RECEPÇÃO 14 AUDITÓRIO 15 ESPAÇO ACTIVIDADES TEMPOS LIVRES

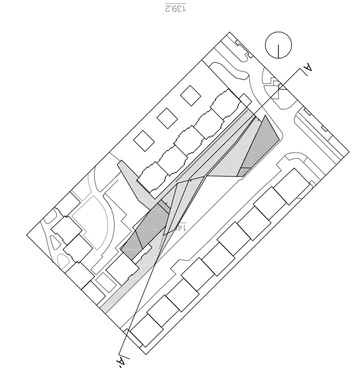

HABITAÇÃO _ EQUIPAMENTO _ ESPAÇO PÚBLICO

Projecto Final de Arquitectura_ Tiago Cruz

Planta Piso 0 1_200

Corte AA' 1_200